



ESTUDIO DE DETALLE - MANZANA RADAZUL
MANZANA CALLES CHURRUCA/EL CANO/ VALDÉS, EL ROSARIO, TENERIFE
PROMOTOR: JOSÉ LUIS GALLEGÓ PÉREZ CEJUELA
ARQUITECTO: ISRAEL LÓPEZ SÁNCHEZ

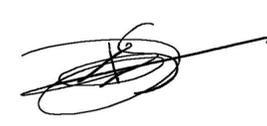

PLANTA MANZANA DIN A2 ESCALA 1/250 LÁMINA 01

VOGARQUITECTOS

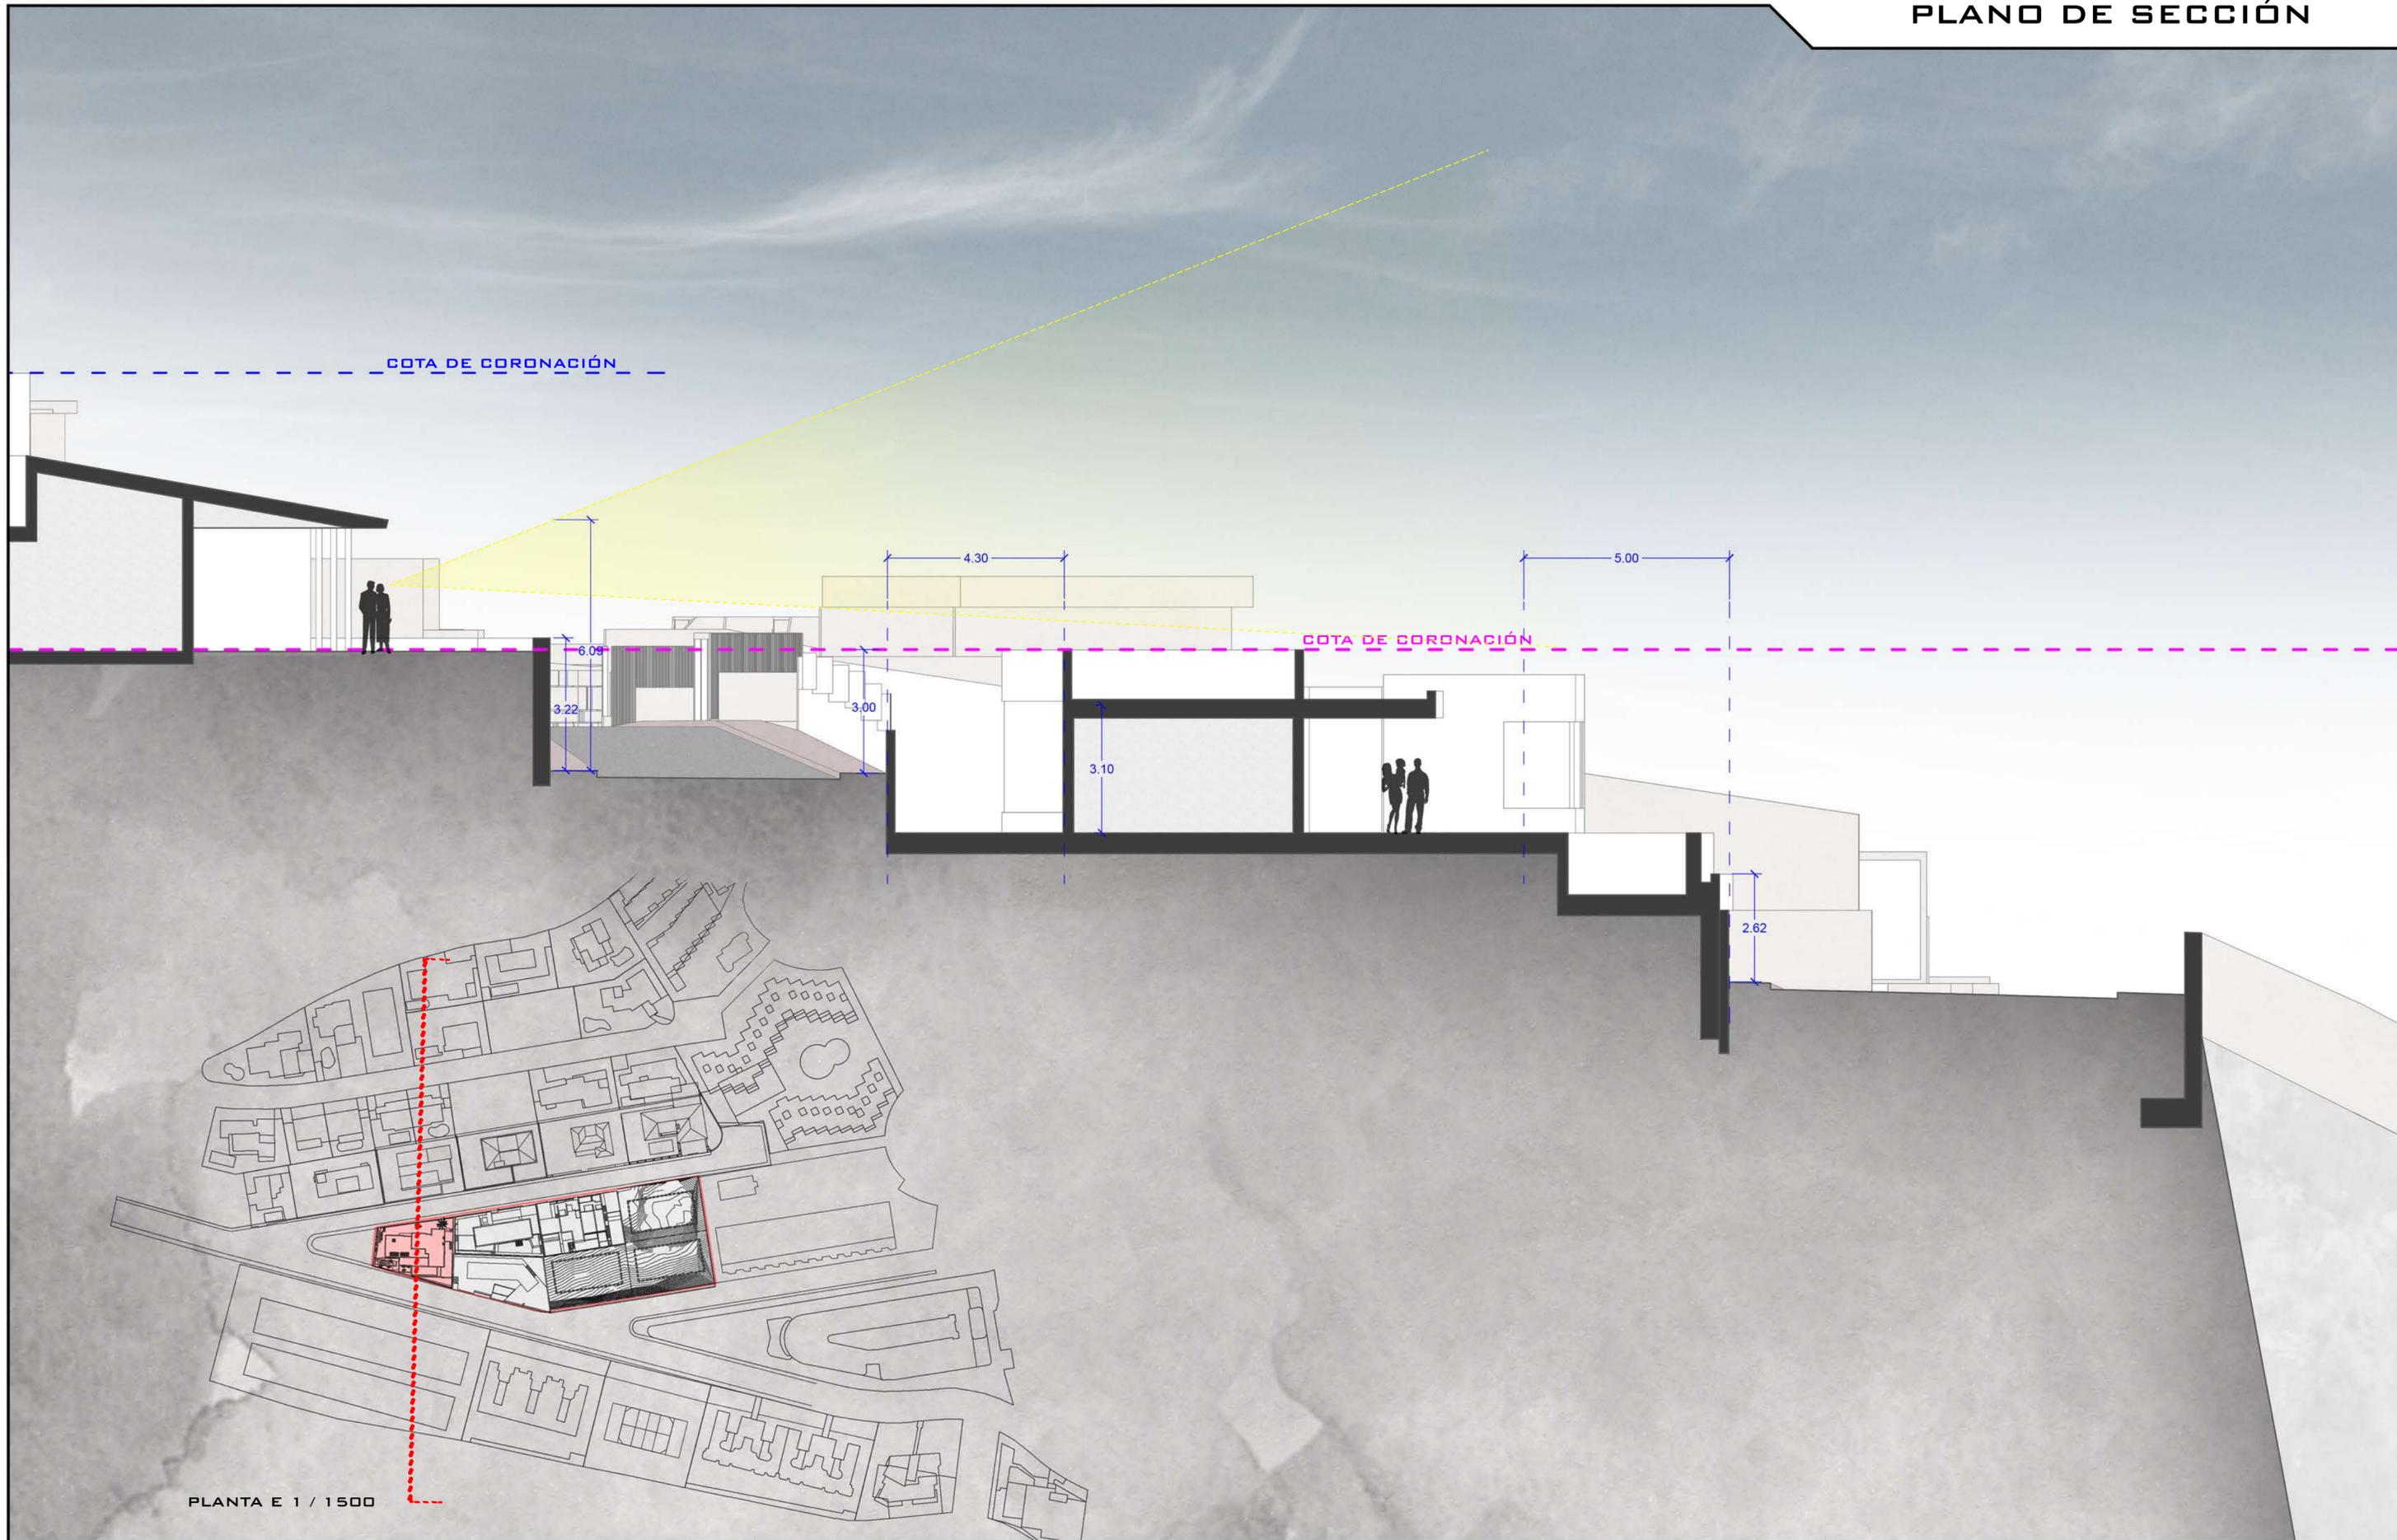

PLANTA E 1 / 1500

ESTUDIO DE DETALLE - MANZANA RADAZUL
MANZANA CALLES CHURRUCA/EL CANO/ VALDÉS, EL ROSARIO, TENERIFE
PROMOTOR: JOSÉ LUIS GALLEGU PÉREZ CEJUELA
ARQUITECTO: ISRAEL LÓPEZ SÁNCHEZ



SECCIÓN 01 DIN A2 ESCALA 1/100 LÁMINA 02

VOGARQUITECTOS



PLANTA E 1 / 1500

ESTUDIO DE DETALLE - MANZANA RADAZUL
MANZANA CALLES CHURRUCA/EL CANO/ VALDÉS, EL ROSARIO, TENERIFE
PROMOTOR: JOSÉ LUIS GALLEGUO PÉREZ CEJUOLA
ARQUITECTO: ISRAEL LÓPEZ SÁNCHEZ



SECCIÓN 02 DIN A2 ESCALA 1/100 LÁMINA 03

VOGARQUITECTOS




ESTUDIO DE DETALLE - MANZANA RADAZUL
MANZANA CALLES CHURRUCA/EL CANO/ VALDÉS, EL ROSARIO, TENERIFE
PROMOTOR: JOSÉ LUIS GALLEGO PÉREZ CEJUELA
ARQUITECTO: ISRAEL LÓPEZ SÁNCHEZ



SECCIÓN 03 DIN A2 ESCALA 1/100 LÁMINA 04

VOGARQUITECTOS

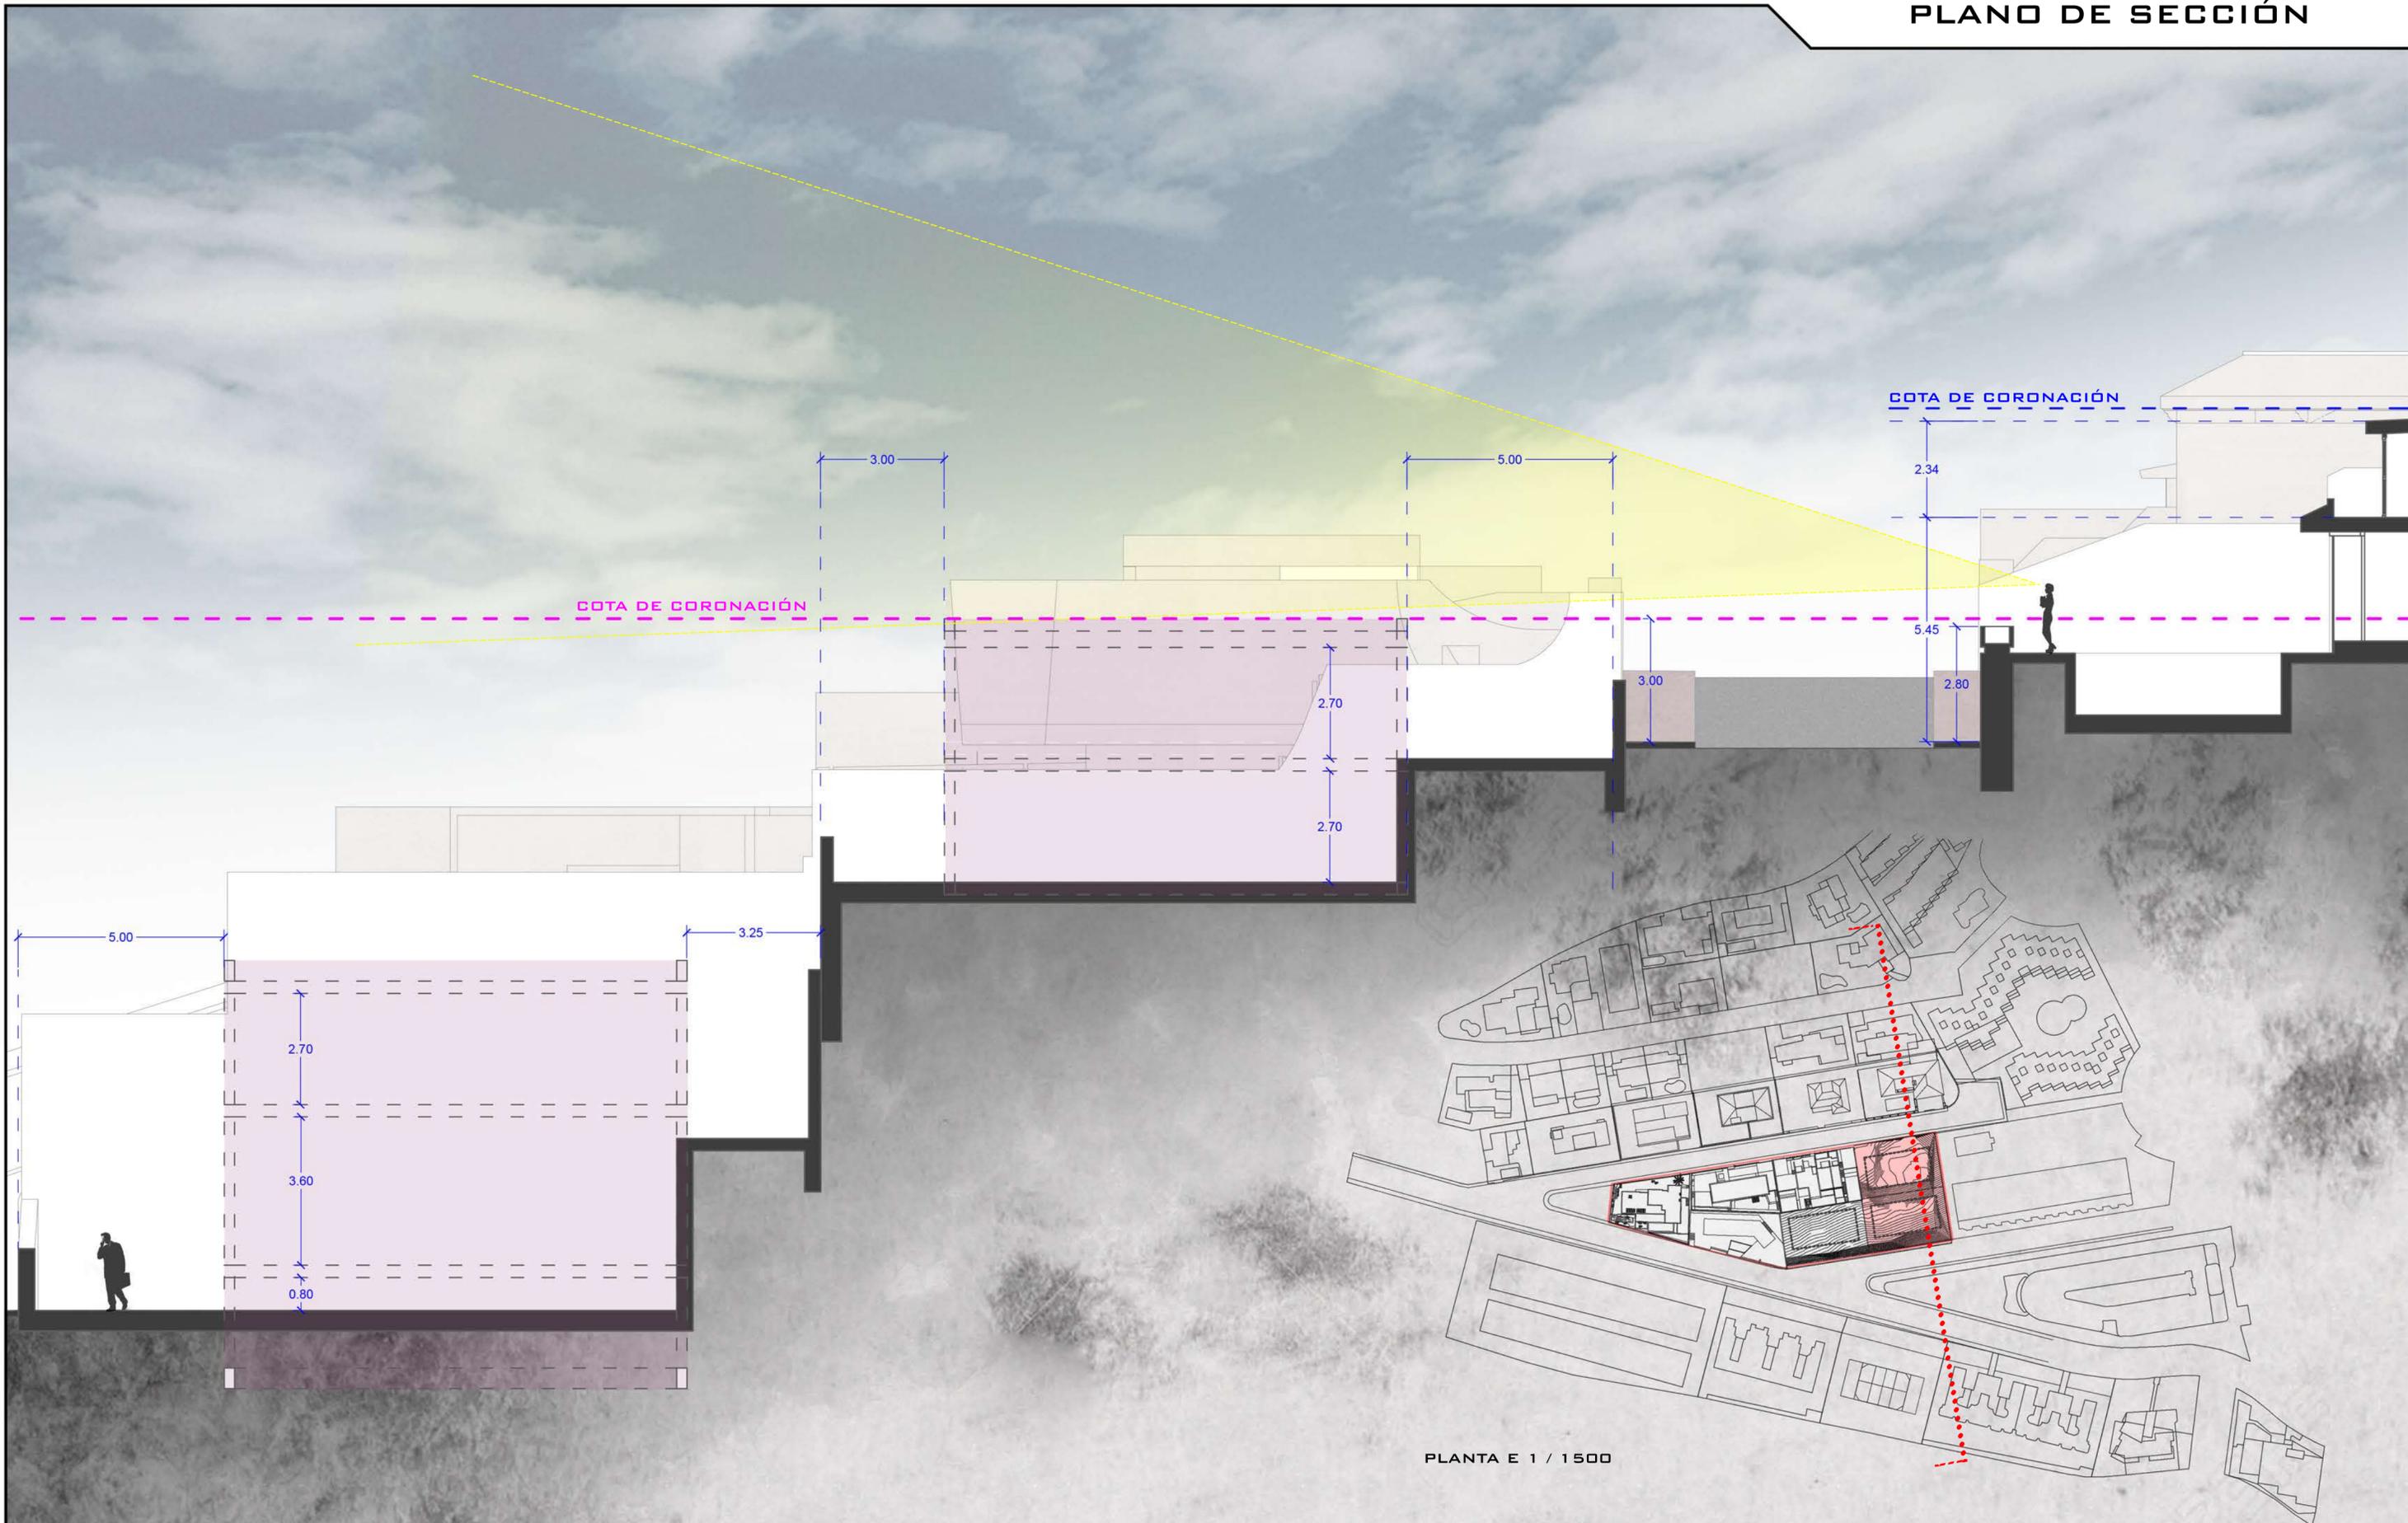


PLANTA E 1 / 1500

ESTUDIO DE DETALLE - MANZANA RADAZUL
MANZANA CALLES CHURRUCA/EL CANO/ VALDÉS, EL ROSARIO, TENERIFE
PROMOTOR: JOSÉ LUIS GALLEGO PÉREZ CEJUELA
ARQUITECTO: ISRAEL LÓPEZ SÁNCHEZ



SECCIÓN 04 DIN A2 ESCALA 1/100 LÁMINA 05

VOGARQUITECTOS

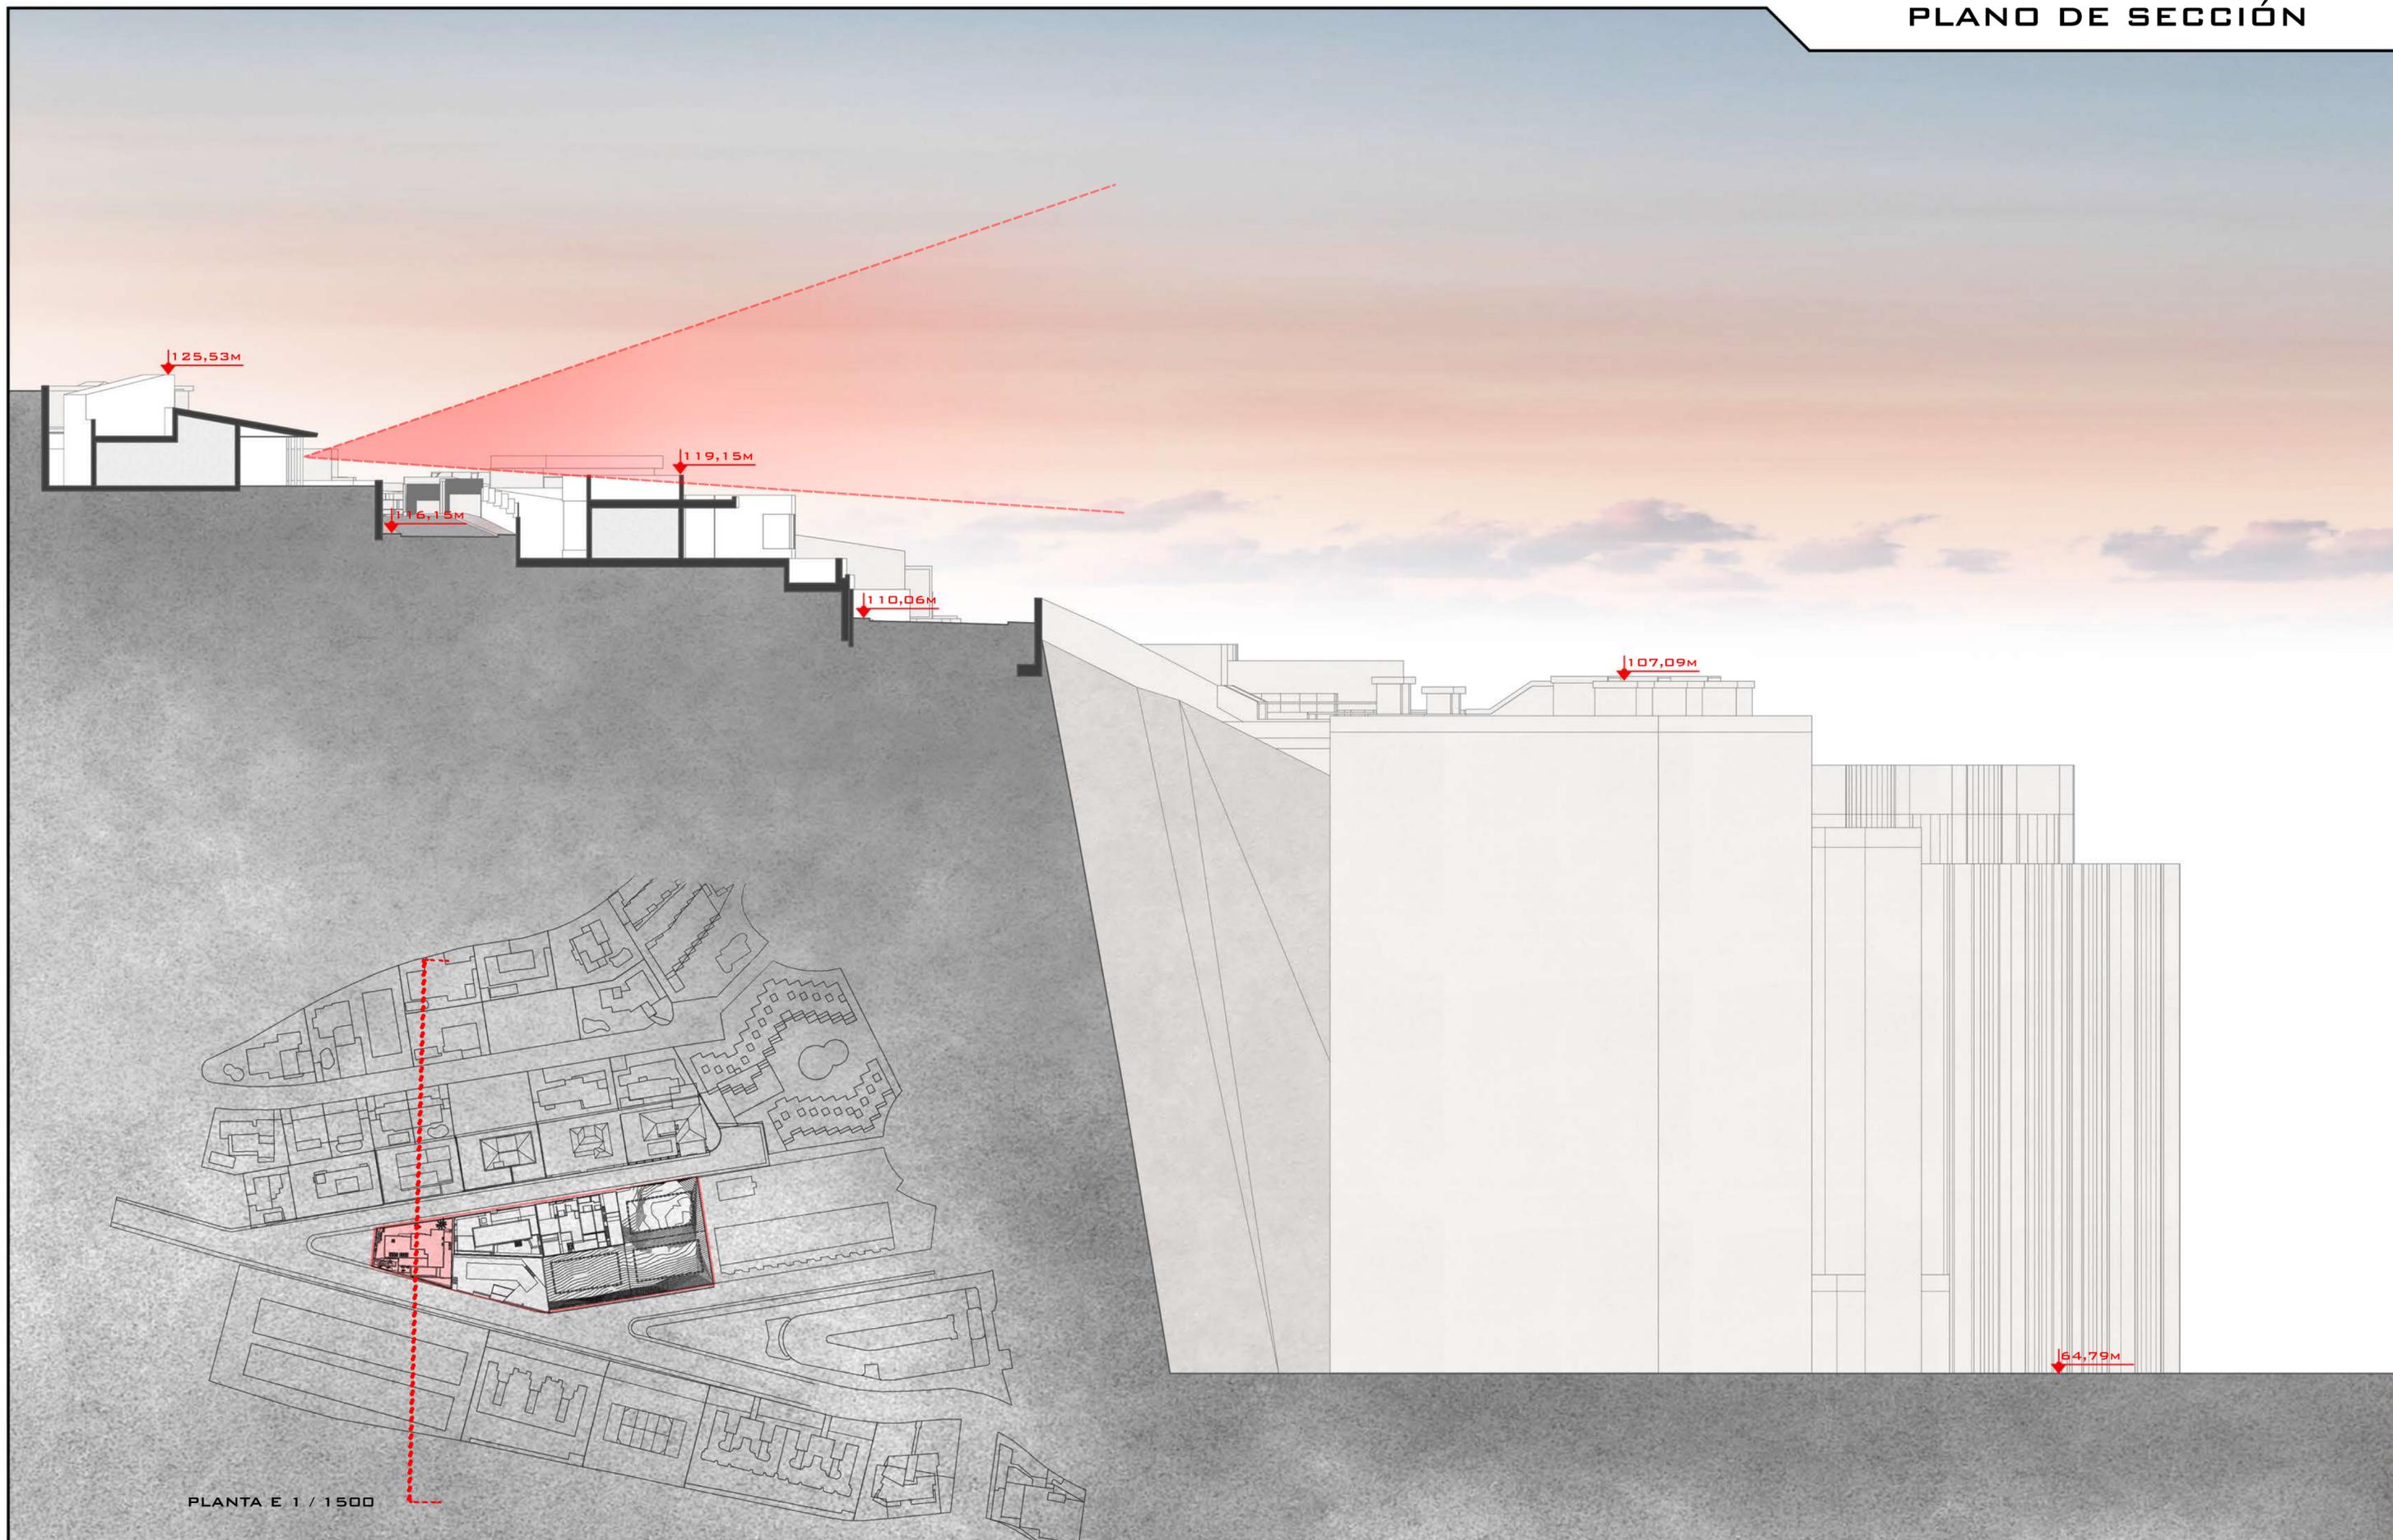

PLANTA E 1 / 1500

ESTUDIO DE DETALLE - MANZANA RADAZUL
MANZANA CALLES CHURRUCA/EL CANO/ VALDÉS, EL ROSARIO, TENERIFE
PROMOTOR: JOSÉ LUIS GALLEGO PÉREZ CEJUELA
ARQUITECTO: ISRAEL LÓPEZ SÁNCHEZ



SECCIÓN 01 DIN A2 ESCALA 1/250 LÁMINA 06

VOGARQUITECTOS




PLANTA E 1 / 1500

ESTUDIO DE DETALLE - MANZANA RADAZUL
MANZANA CALLES CHURRUCA/EL CANO/ VALDÉS, EL ROSARIO, TENERIFE
PROMOTOR: JOSÉ LUIS GALLEGO PÉREZ CEJUELA
ARQUITECTO: ISRAEL LÓPEZ SÁNCHEZ



SECCIÓN 02 DIN A2 ESCALA 1/250 LÁMINA 07

VOGARQUITECTOS

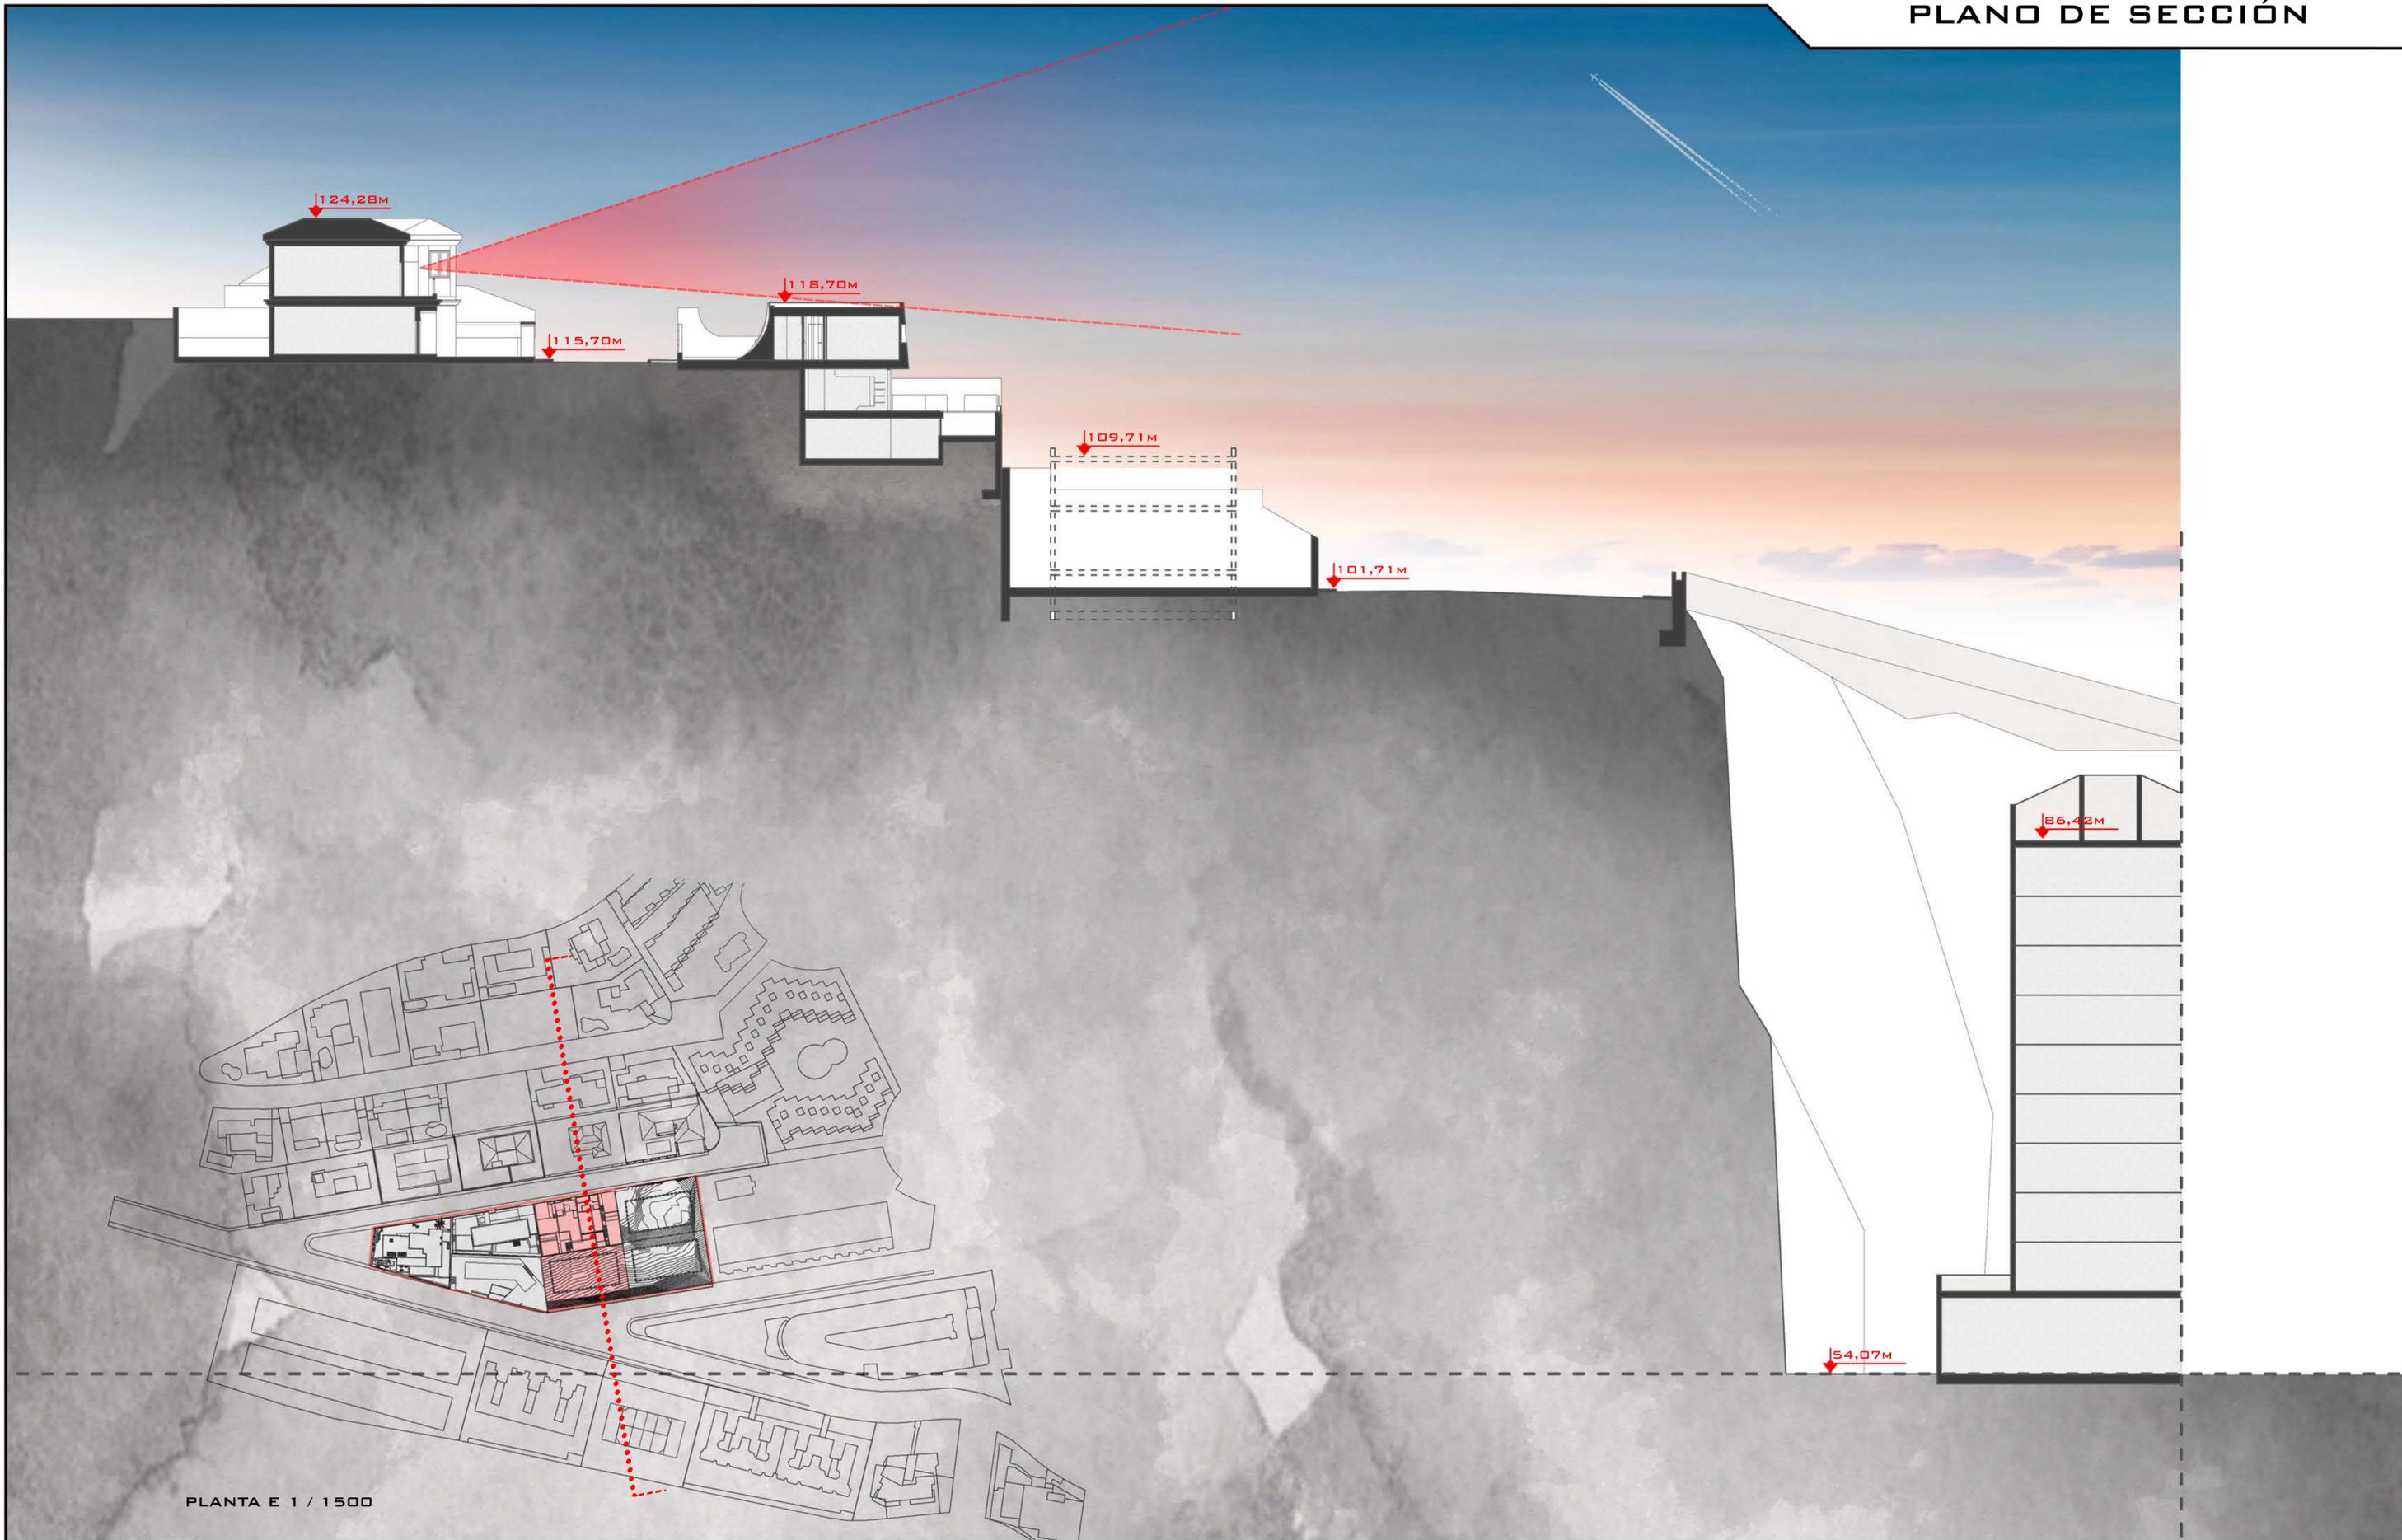


PLANTA E 1 / 1500

ESTUDIO DE DETALLE - MANZANA RADAZUL
MANZANA CALLES CHURRUCA/EL CANO/ VALDÉS, EL ROSARIO, TENERIFE
PROMOTOR: JOSÉ LUIS GALLEGUO PÉREZ CEJUELA
ARQUITECTO: ISRAEL LÓPEZ SÁNCHEZ



SECCIÓN 03 DIN A2 ESCALA 1/250 LÁMINA 08

VOGARQUITECTOS

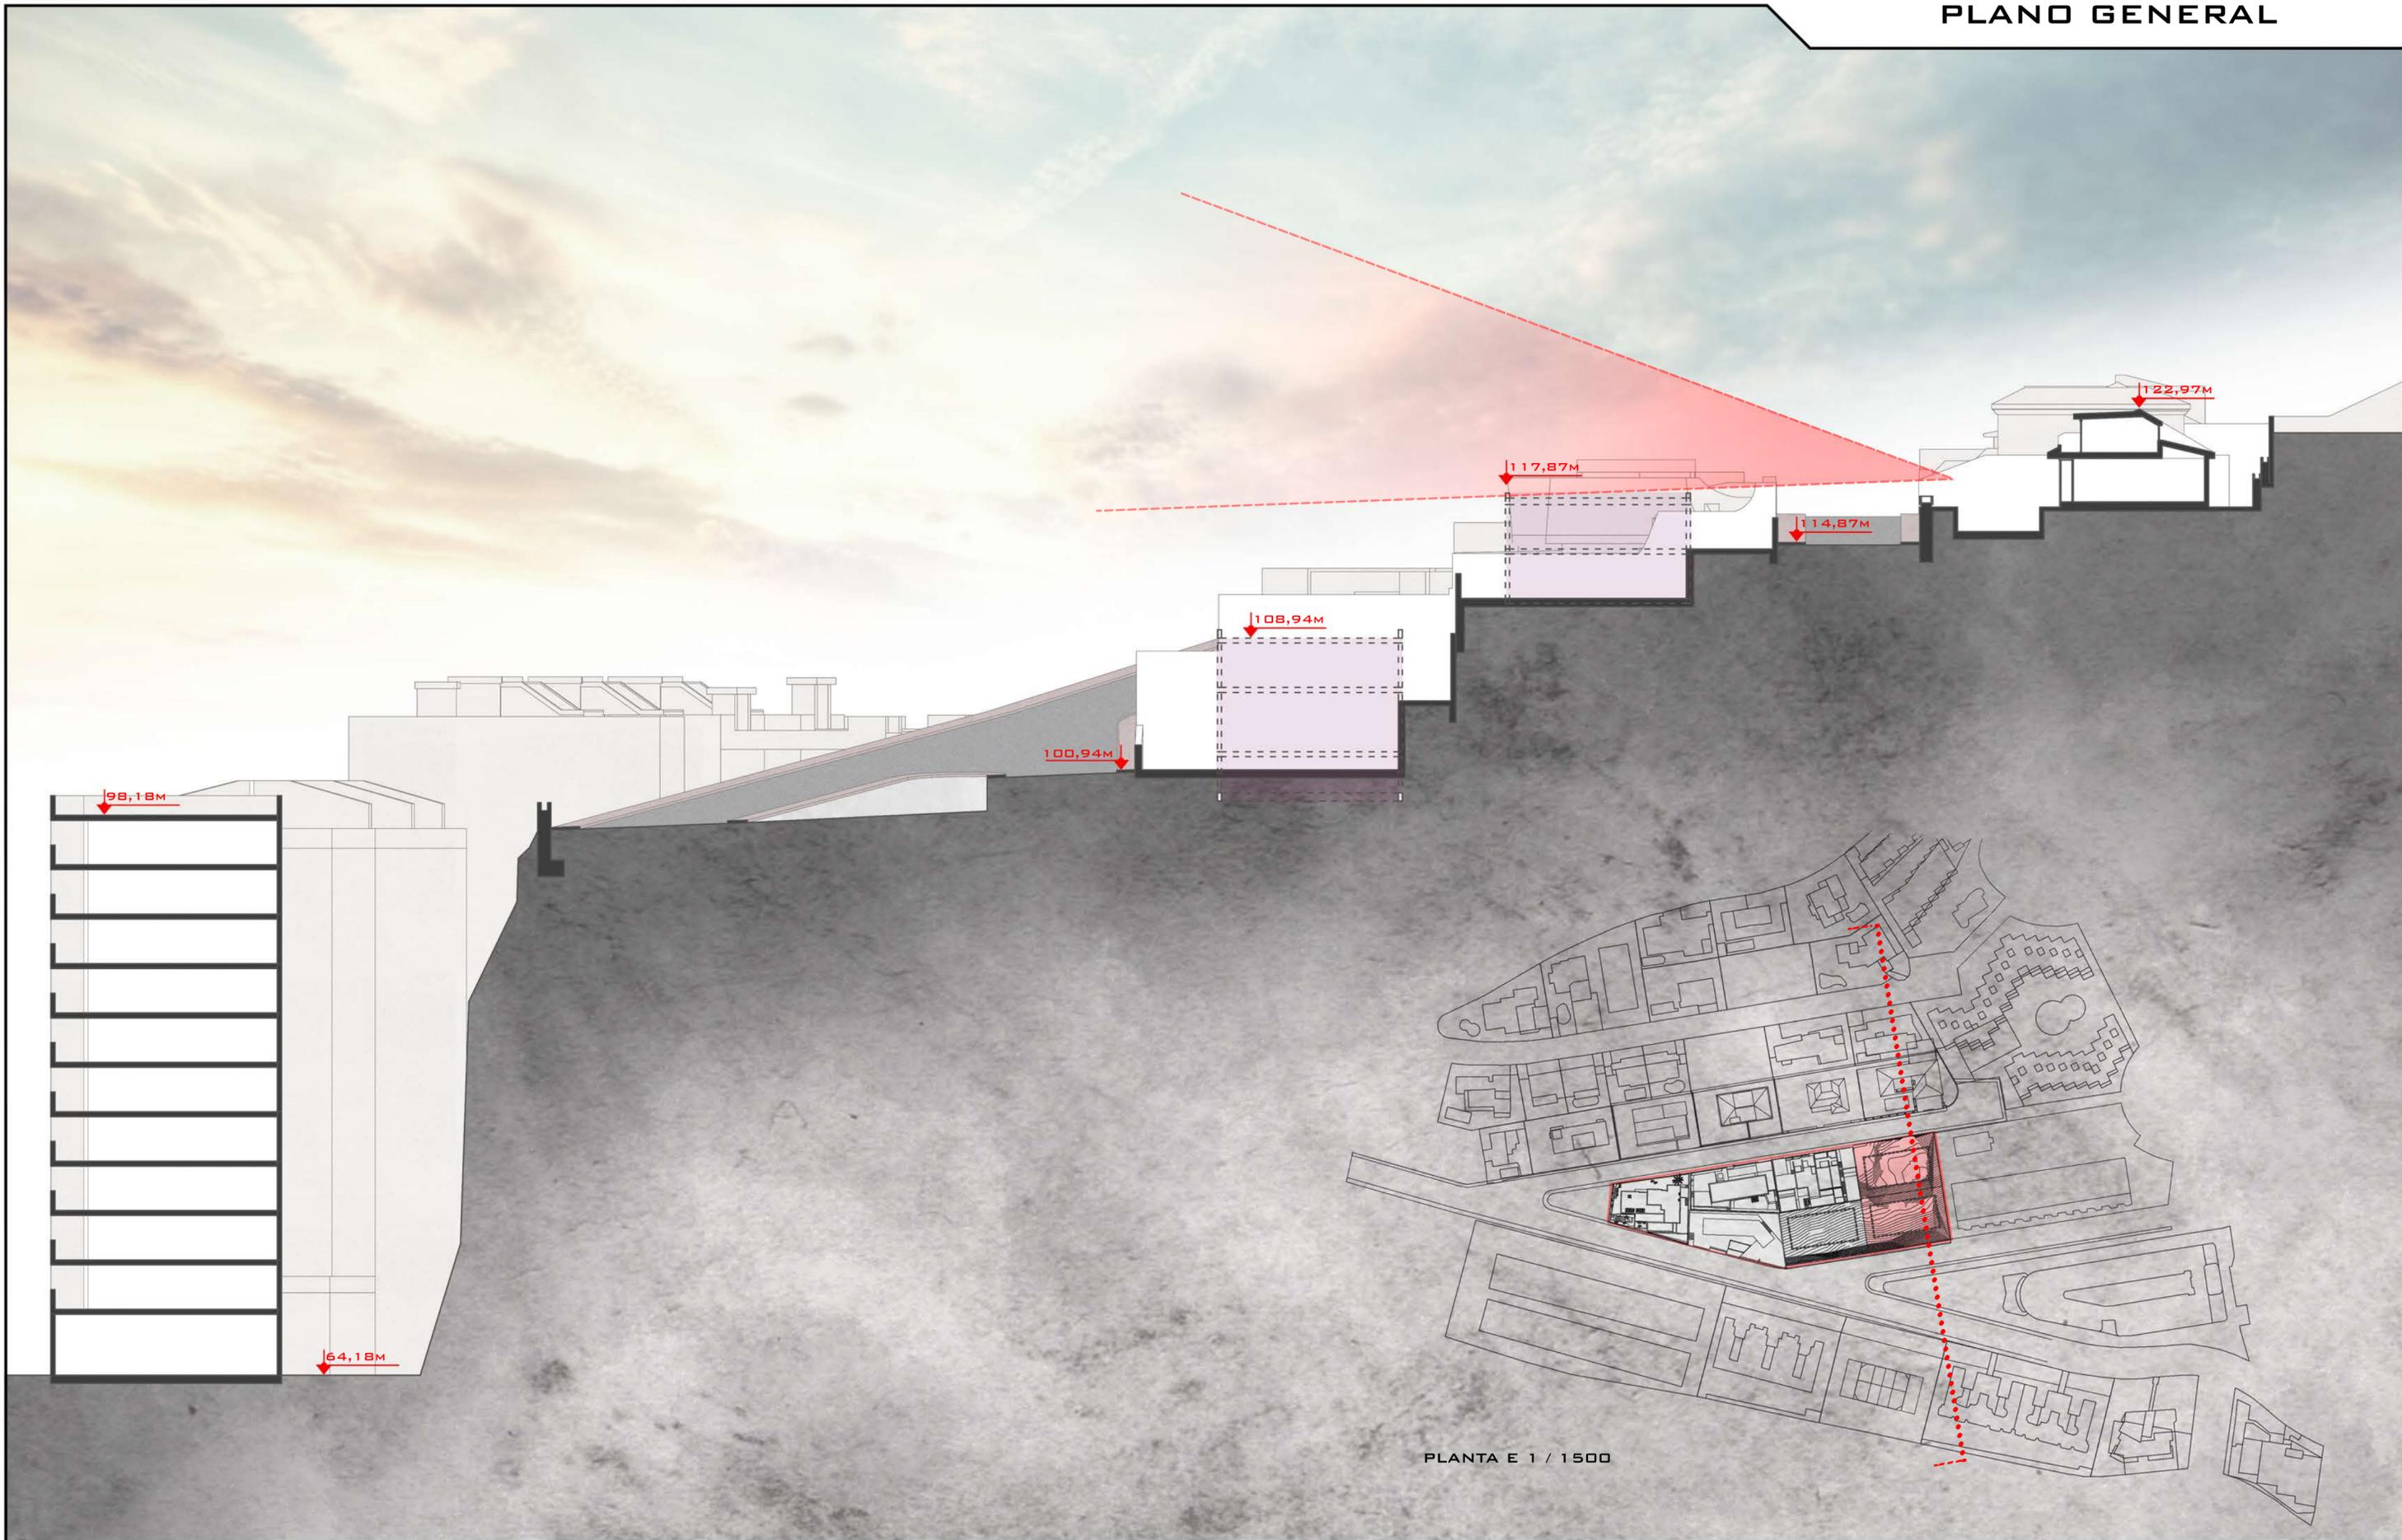

PLANTA E 1 / 1500

ESTUDIO DE DETALLE - MANZANA RADAZUL
MANZANA CALLES CHURRUCA/EL CANO/ VALDÉS, EL ROSARIO, TENERIFE
PROMOTOR: JOSÉ LUIS GALLEGÓ PÉREZ CEJUELA
ARQUITECTO: ISRAEL LÓPEZ SÁNCHEZ



SECCIÓN 04 DIN A2 ESCALA 1/250 LÁMINA 09

VOGARQUITECTOS



ESTUDIO DE DETALLE - MANZANA RADAZUL
CALLE CHURRUCA, EL ROSARIO, TENERIFE
PROMOTOR: JOSÉ LUIS GALLEGO PÉREZ CEJUELA
ARQUITECTO: ISRAEL LÓPEZ SÁNCHEZ



INFOGRAFIA DIN A2 ESCALA 1/100 LÁMINA 10

VOGARQUITECTOS




ESTUDIO DE DETALLE - MANZANA RADAZUL
CALLE CHURRUCA, EL ROSARIO, TENERIFE
PROMOTOR: JOSÉ LUIS GALLEGO PÉREZ CEJUELA
ARQUITECTO: ISRAEL LÓPEZ SÁNCHEZ



INFOGRAFIA DIN A2 ESCALA 1/100 LÁMINA 11

VOGARQUITECTOS

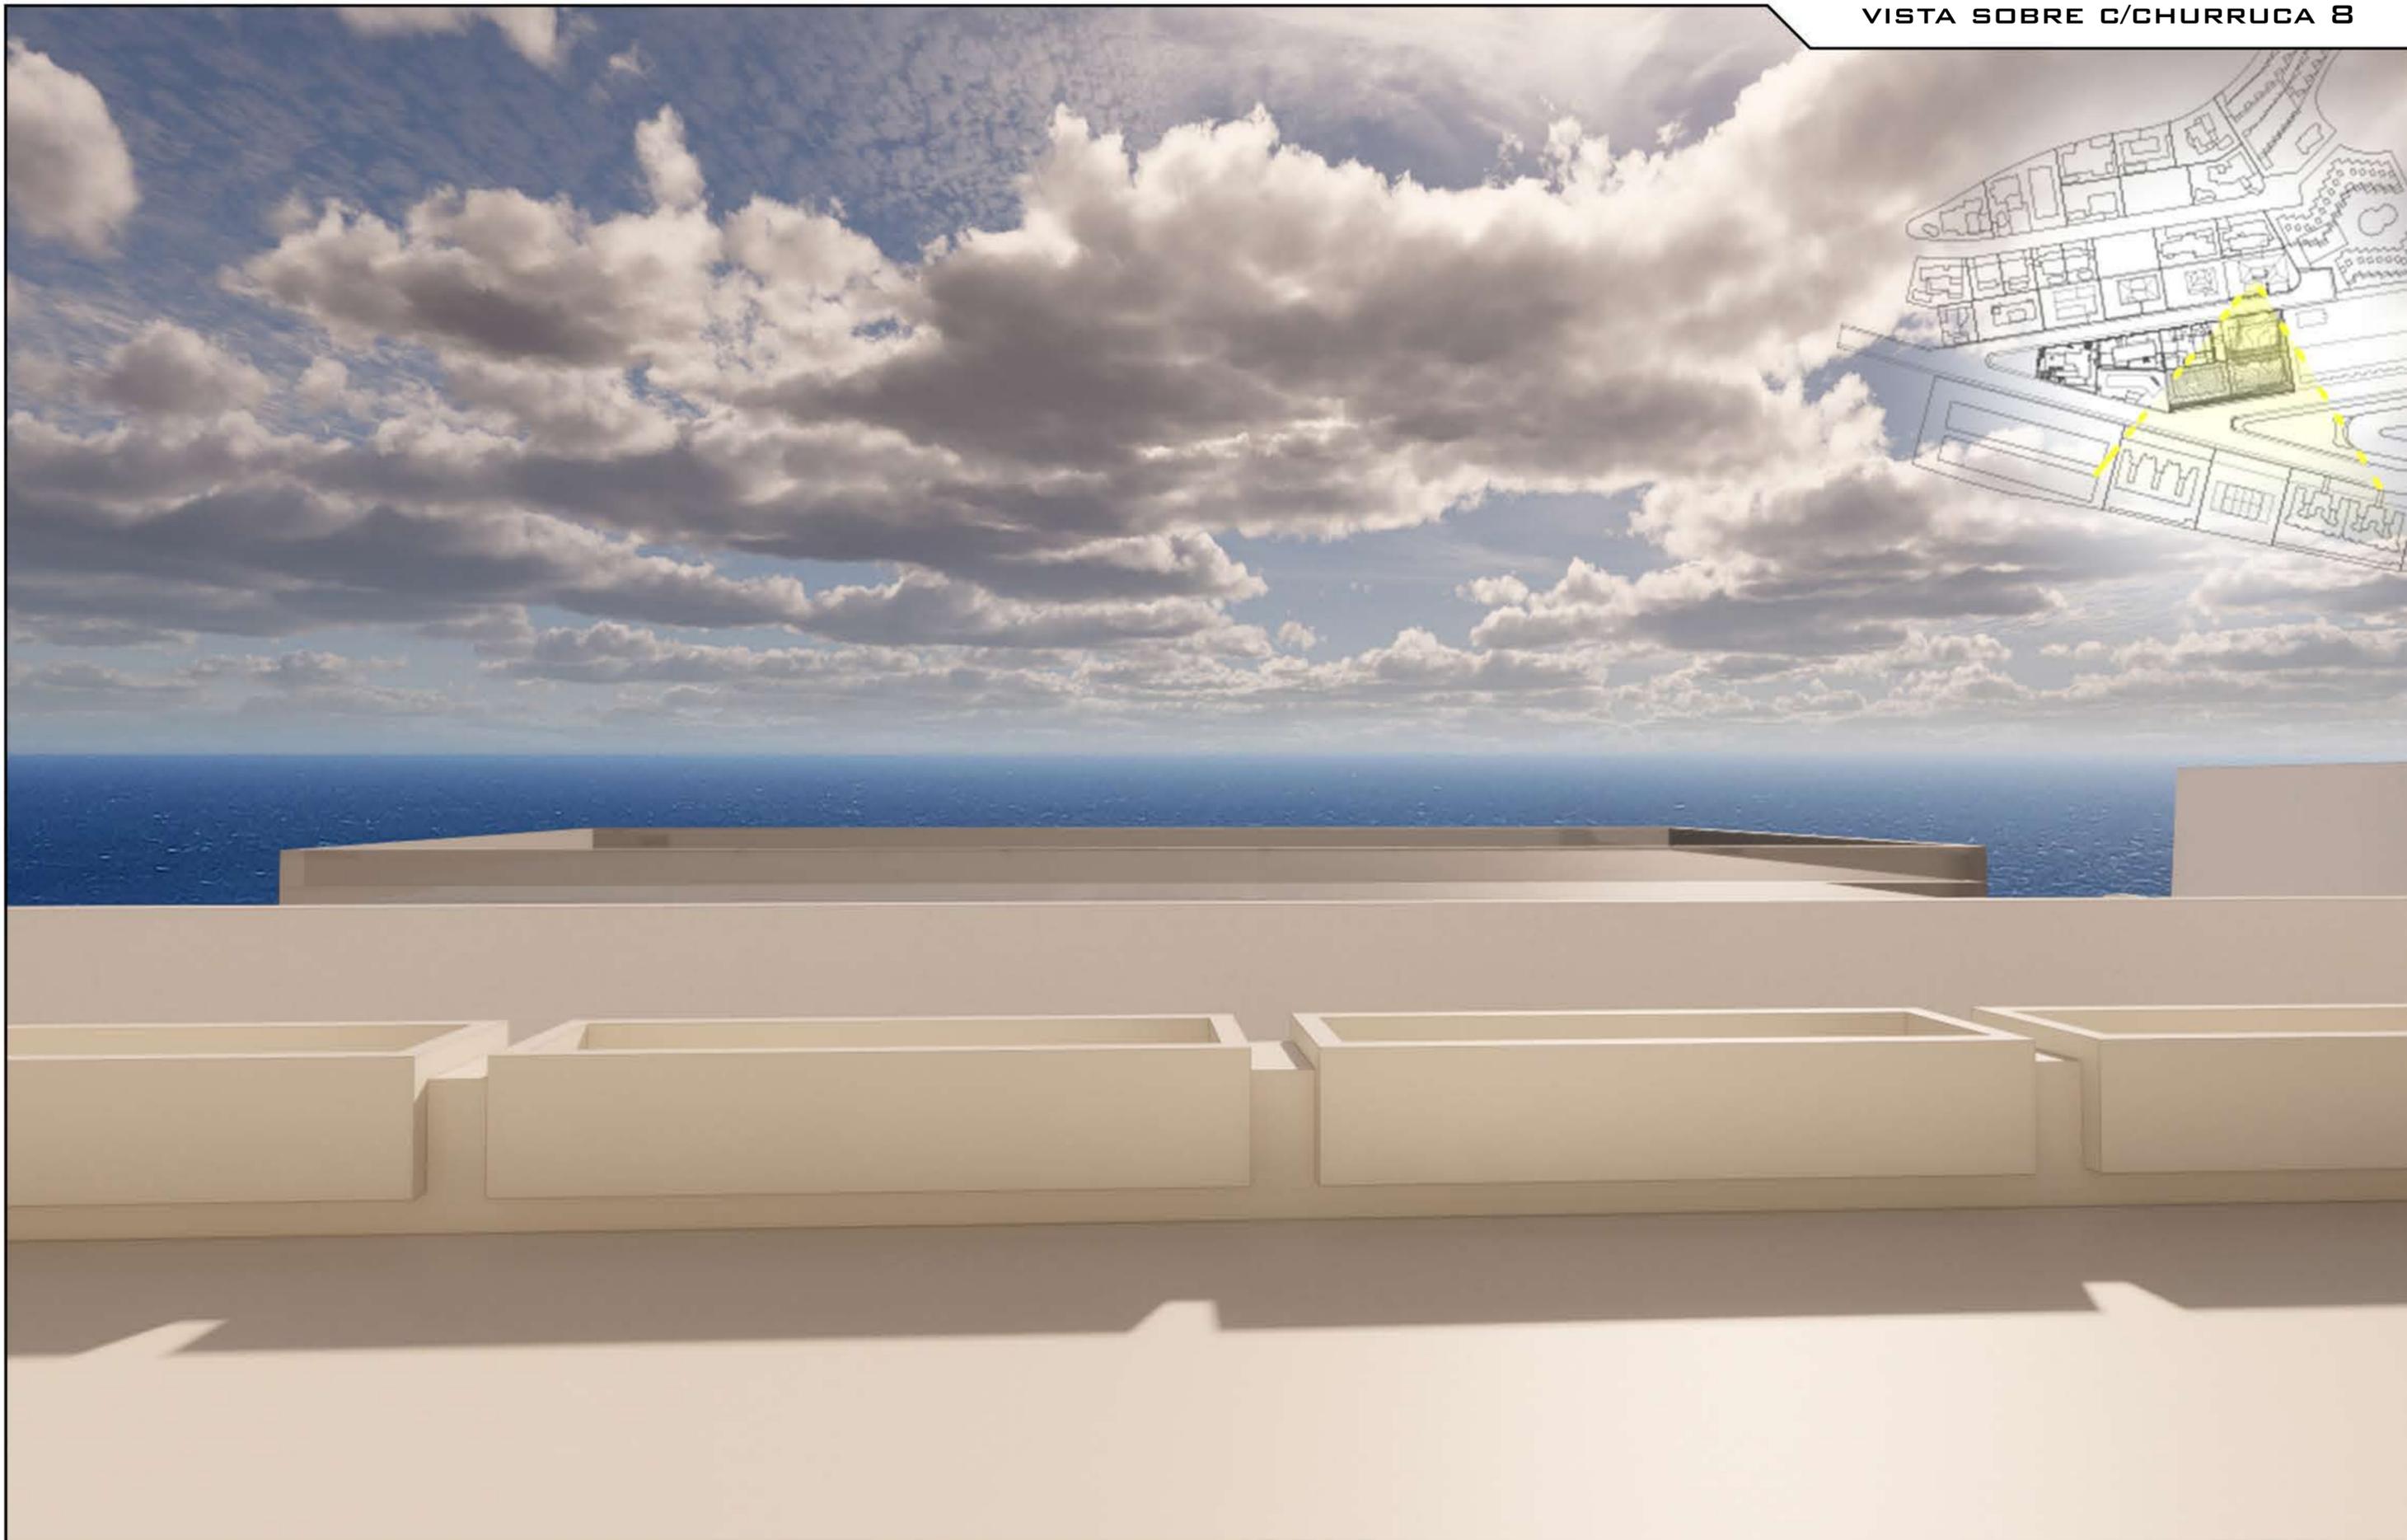

ESTUDIO DE DETALLE - MANZANA RADAZUL
CALLE CHURRUCA, EL ROSARIO, TENERIFE
PROMOTOR: JOSÉ LUIS GALLEGÓ PÉREZ CEJUELA
ARQUITECTO: ISRAEL LÓPEZ SÁNCHEZ

