



# **ESTUDIO DE DETALLE DEL ÁMBITO DE LAS PARCELAS 110-111-112-113-114**

DOCUMENTO 3 de 3  
**PLANOS 2 de 2**

**RADAZUL BAJO  
MUNICIPIO DE EL ROSARIO**

Septiembre 2023

EQUIPO REDACTOR: VOGArquitectos



DOCUMENTO 3 de 3

**PLANOS 2 de 2**

El presente Estudio de Detalle se compone de 3 documentos:

DOCUMENTO 1      MEMORIA JUSTIFICATIVA

DOCUMENTO 2      RESUMEN EJECUTIVO

DOCUMENTO 3      PLANOS 1 de 2 (INFORMACION) y 2 de 2 (ORDENACION)

## DOCUMENTO 3 PLANOS

### PLANOS DE INFORMACIÓN (PLANOS 1 DE 2)

#### 1 PLANOS

|                            |         |
|----------------------------|---------|
| TOPOGRÁFICO.....           | L01     |
| EMPLAZAMIENTO.....         | L02     |
| SECCIONES E:1/100 .....    | L03-L06 |
| SECCIONES E:1/250 .....    | L07-L10 |
| ALZADO CALLE CANO.....     | L11     |
| ALZADO CALLE CHURRUCA..... | L12     |

#### 2 ANEXO PLANOS VECTORIALES MEDIBLES DIGITALMENTE

|                |     |
|----------------|-----|
| ANEXO 2.1..... | L13 |
| ANEXO 2.2..... | L14 |
| ANEXO 2.3..... | L15 |
| ANEXO 2.4..... | L16 |
| ANEXO 2.5..... | L17 |
| ANEXO 2.6..... | L18 |

### PLANOS DE ORDENACIÓN (PLANOS 2 DE 2)

#### 1 PLANOS

|                            |         |
|----------------------------|---------|
| TOPOGRÁFICO.....           | L01     |
| EMPLAZAMIENTO.....         | L02     |
| SECCIONES E:1/100 .....    | L03-L06 |
| SECCIONES E:1/250 .....    | L07-L10 |
| ALZADO CALLE CANO.....     | L11     |
| ALZADO CALLE CHURRUCA..... | L12     |

#### 2 ANEXO PLANOS VECTORIALES MEDIBLES DIGITALMENTE

|                |     |
|----------------|-----|
| ANEXO 2.1..... | L13 |
| ANEXO 2.2..... | L14 |
| ANEXO 2.3..... | L15 |
| ANEXO 2.4..... | L16 |
| ANEXO 2.5..... | L17 |
| ANEXO 2.6..... | L18 |

# **ESTUDIO DE DETALLE DEL ÁMBITO DE LAS PARCELAS 110-111-112-113-114**



**RADAZUL BAJO  
MUNICIPIO DE EL ROSARIO**

## **PLANOS DE ORDENACIÓN**

## ÍNDICE

### 1 PLANOS

|                            |         |
|----------------------------|---------|
| TOPOGRÁFICO .....          | L01     |
| EMPLAZAMIENTO .....        | L02     |
| SECCIONES E:1/100 .....    | L03-L06 |
| SECCIONES E:1/250 .....    | L07-L10 |
| ALZADO CALLE CANO.....     | L11     |
| ALZADO CALLE CHURRUCA..... | L12     |

### 2 ANEXO

|                 |     |
|-----------------|-----|
| ANEXO 2.1 ..... | L13 |
| ANEXO 2.2 ..... | L14 |
| ANEXO 2.3 ..... | L15 |
| ANEXO 2.4 ..... | L16 |
| ANEXO 2.5 ..... | L17 |
| ANEXO 2.6 ..... | L18 |

LOPEZ  
SANCHEZ  
Z ISRAEL

Firmado  
digitalmente  
por LOPEZ  
SANCHEZ  
ISRAEL -

78

Fecha:


2023.09.18

10:13:46

+01'00'




Cotas absolutas orientativas. Para la definición de la altura máxima de parcelas prevalece la altura establecida sobre la rasante de acera en punto medio en planos y memoria.

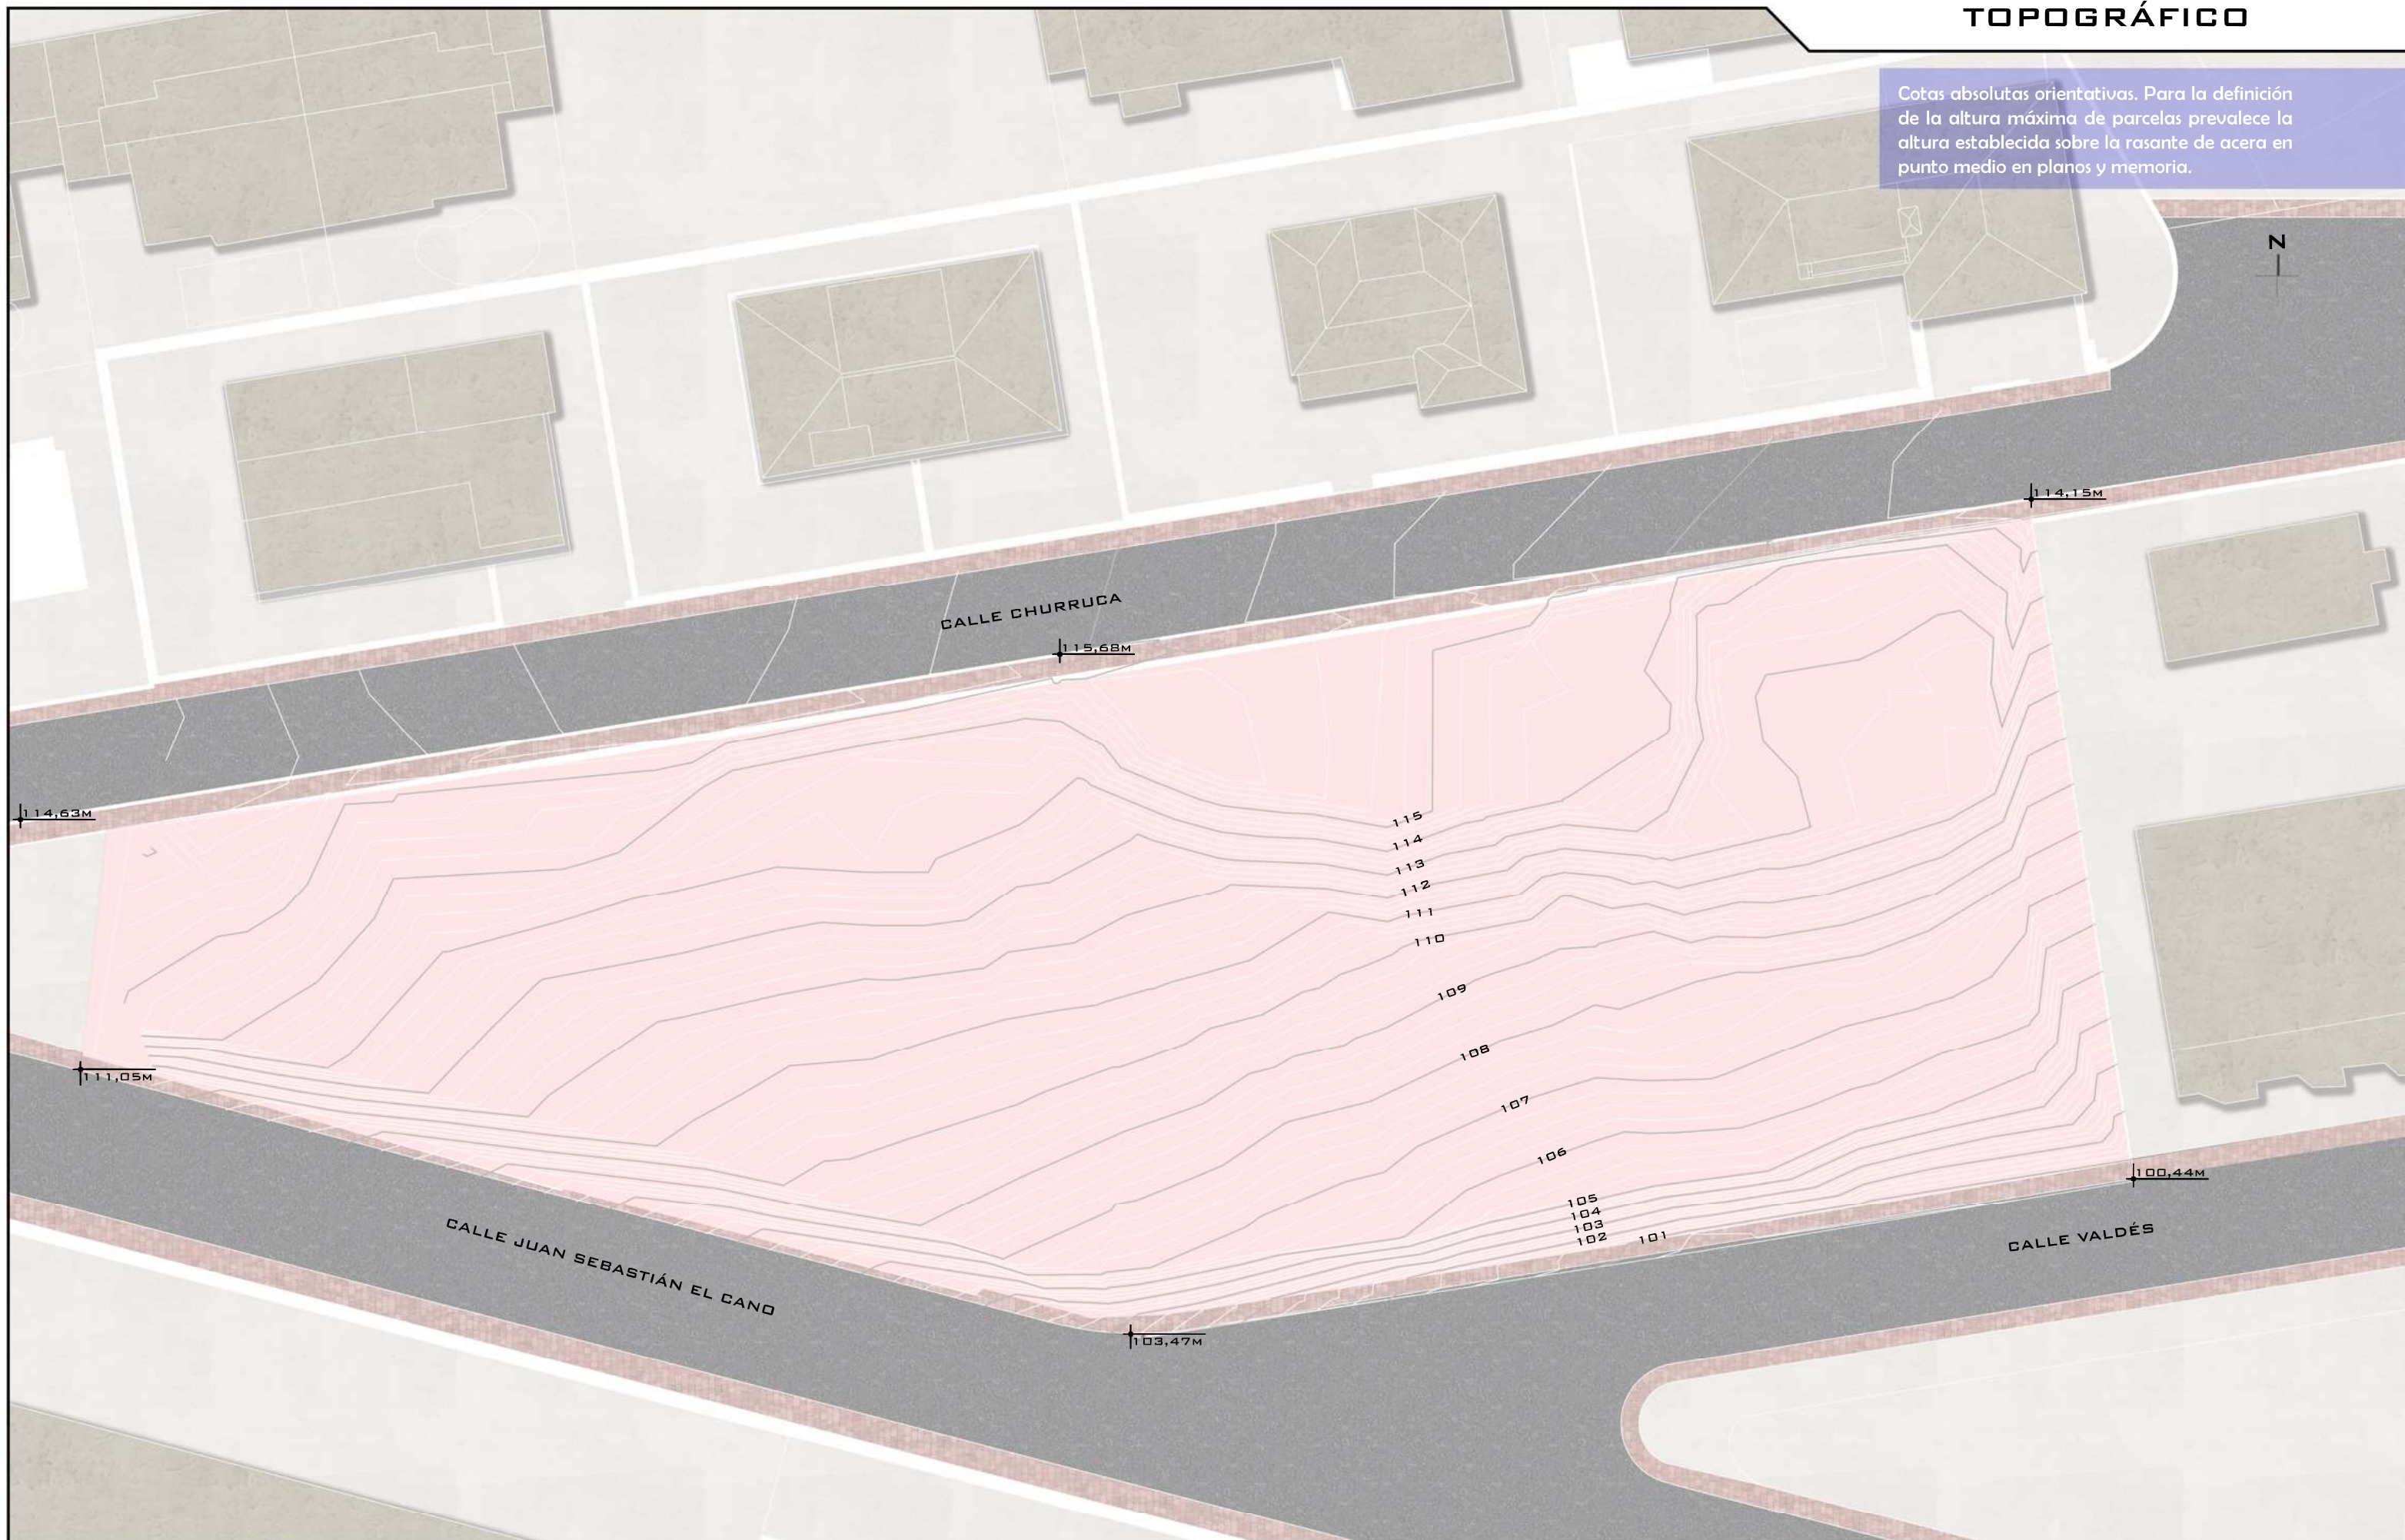



Cotas absolutas orientativas. Para la definición de la altura máxima de parcelas prevalece la altura establecida sobre la rasante de acera en punto medio en planos y memoria.

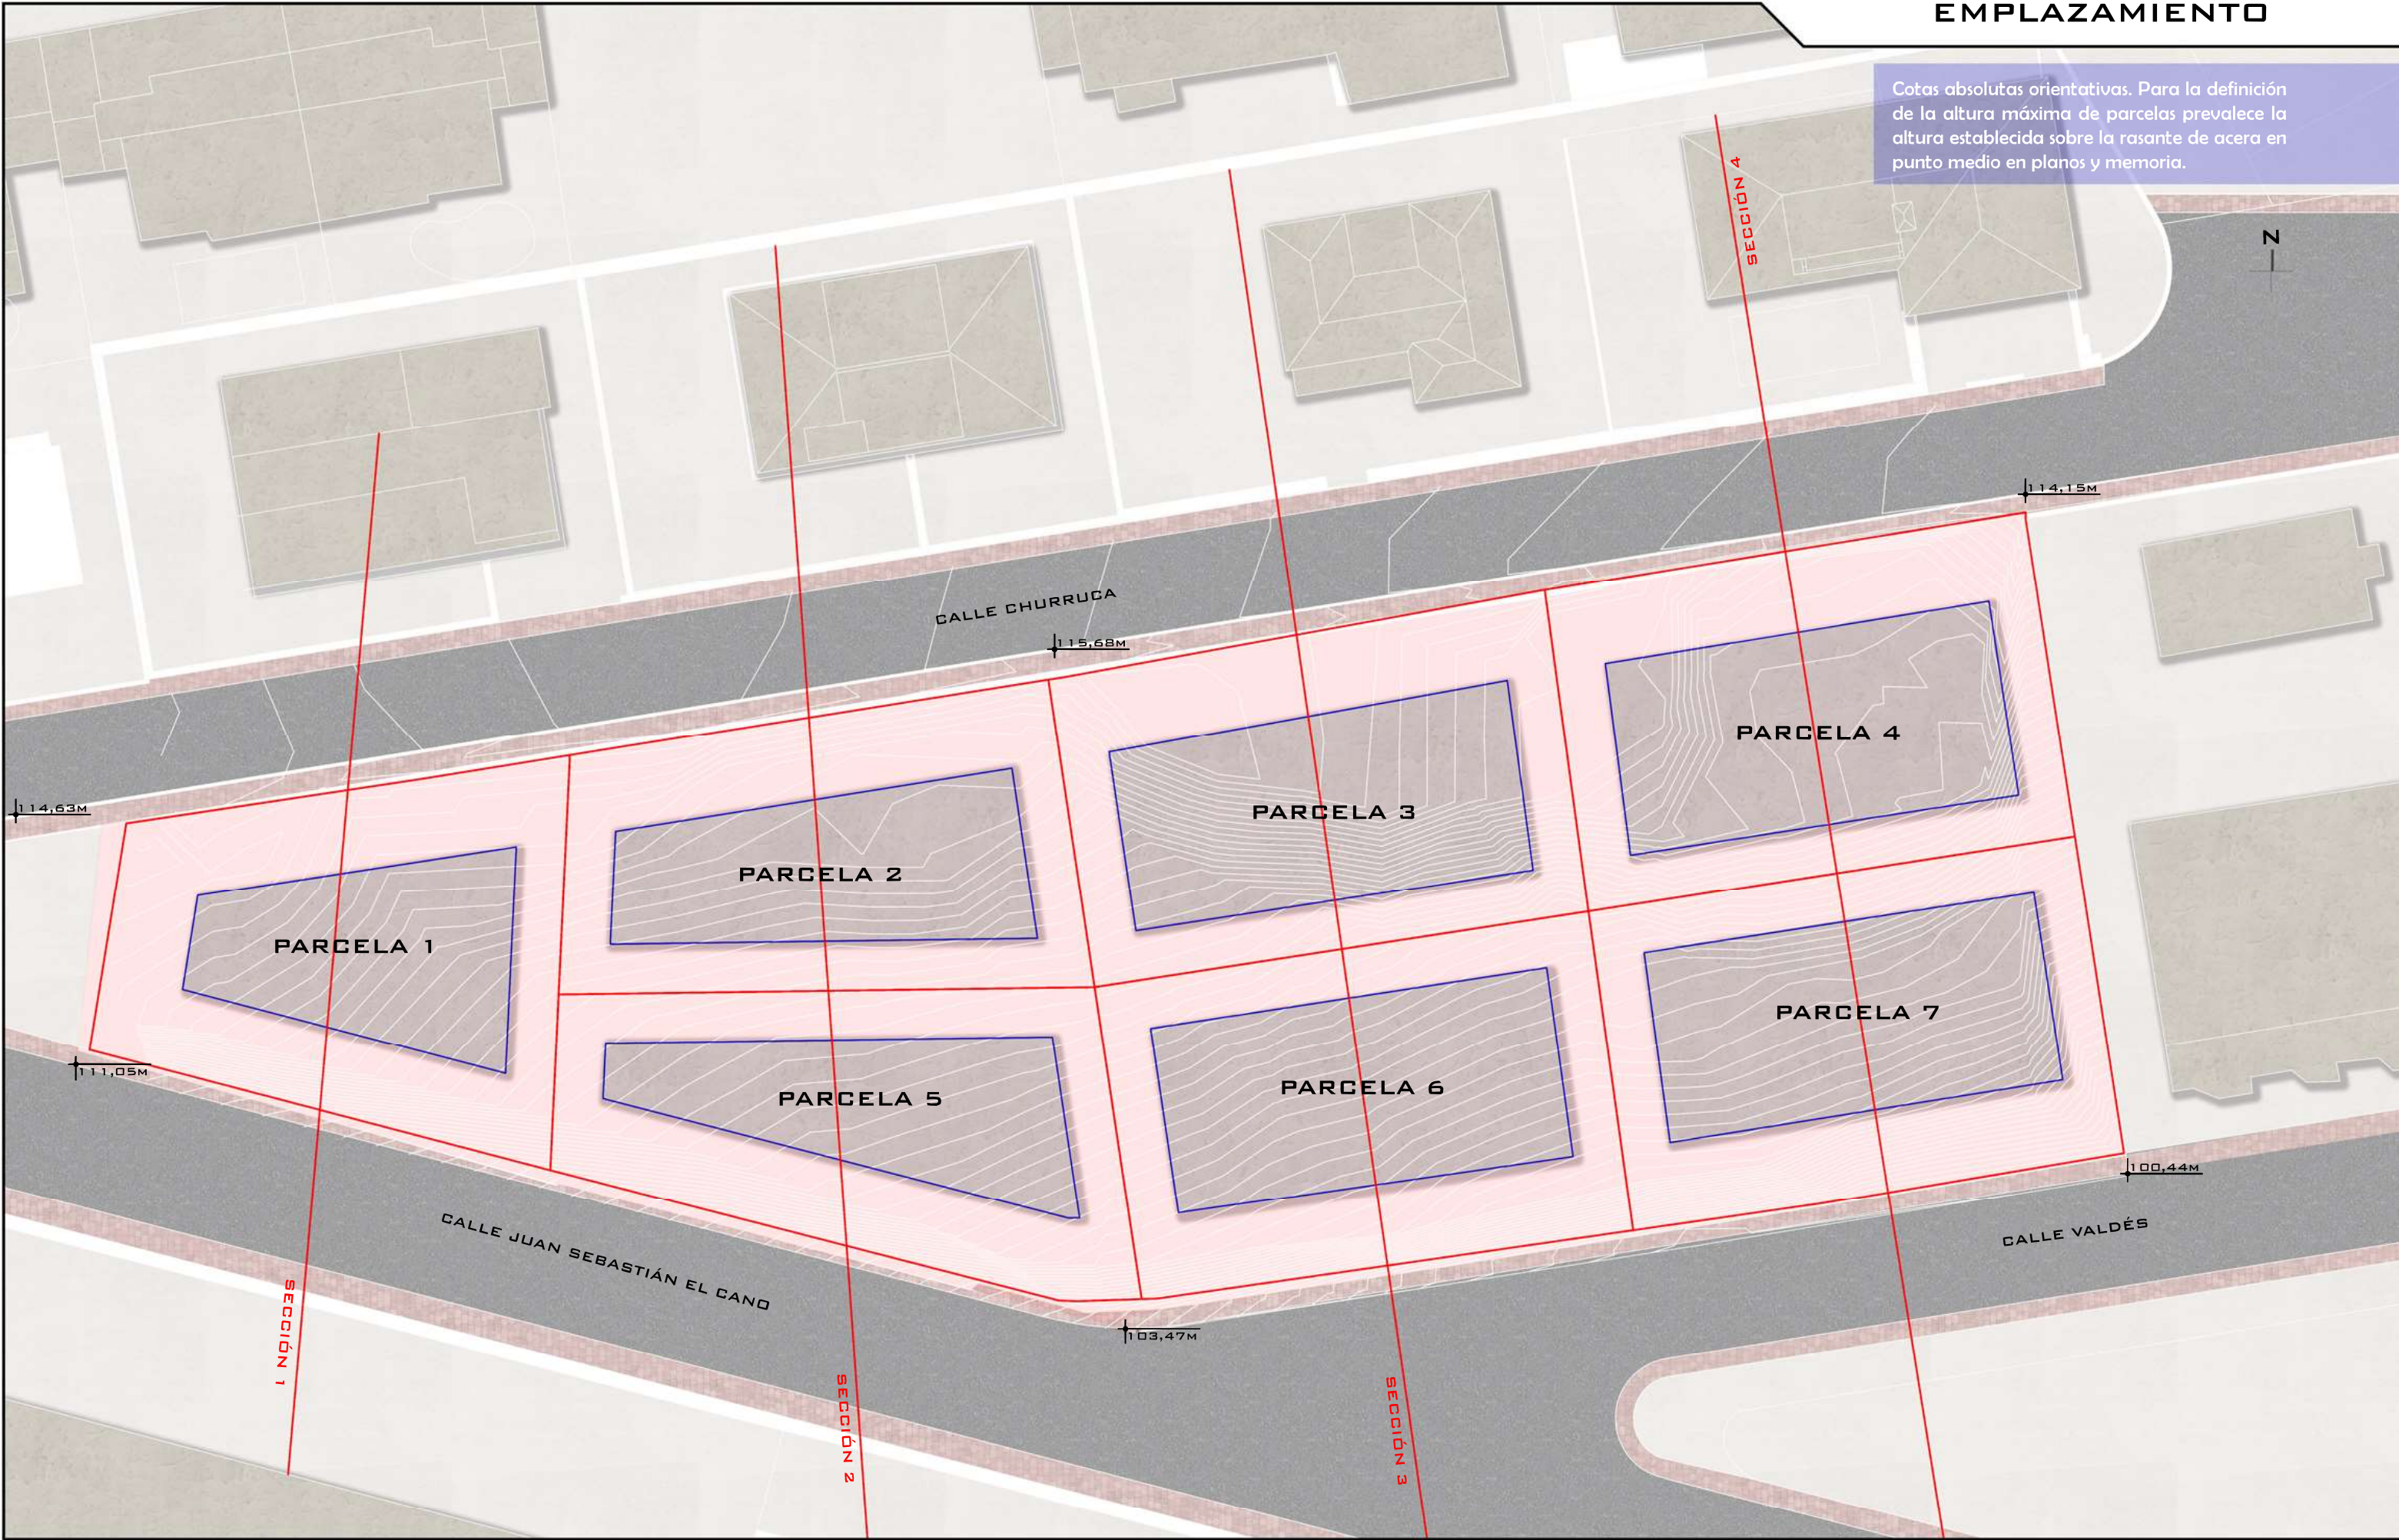




Cotas absolutas orientativas. Para la definición de la altura máxima de parcelas prevalece la altura establecida sobre la rasante de acera en punto medio en planos y memoria.


+ 130 m

Plano vectorial de esta lámina, medible digitalmente, en el anexo 2.1

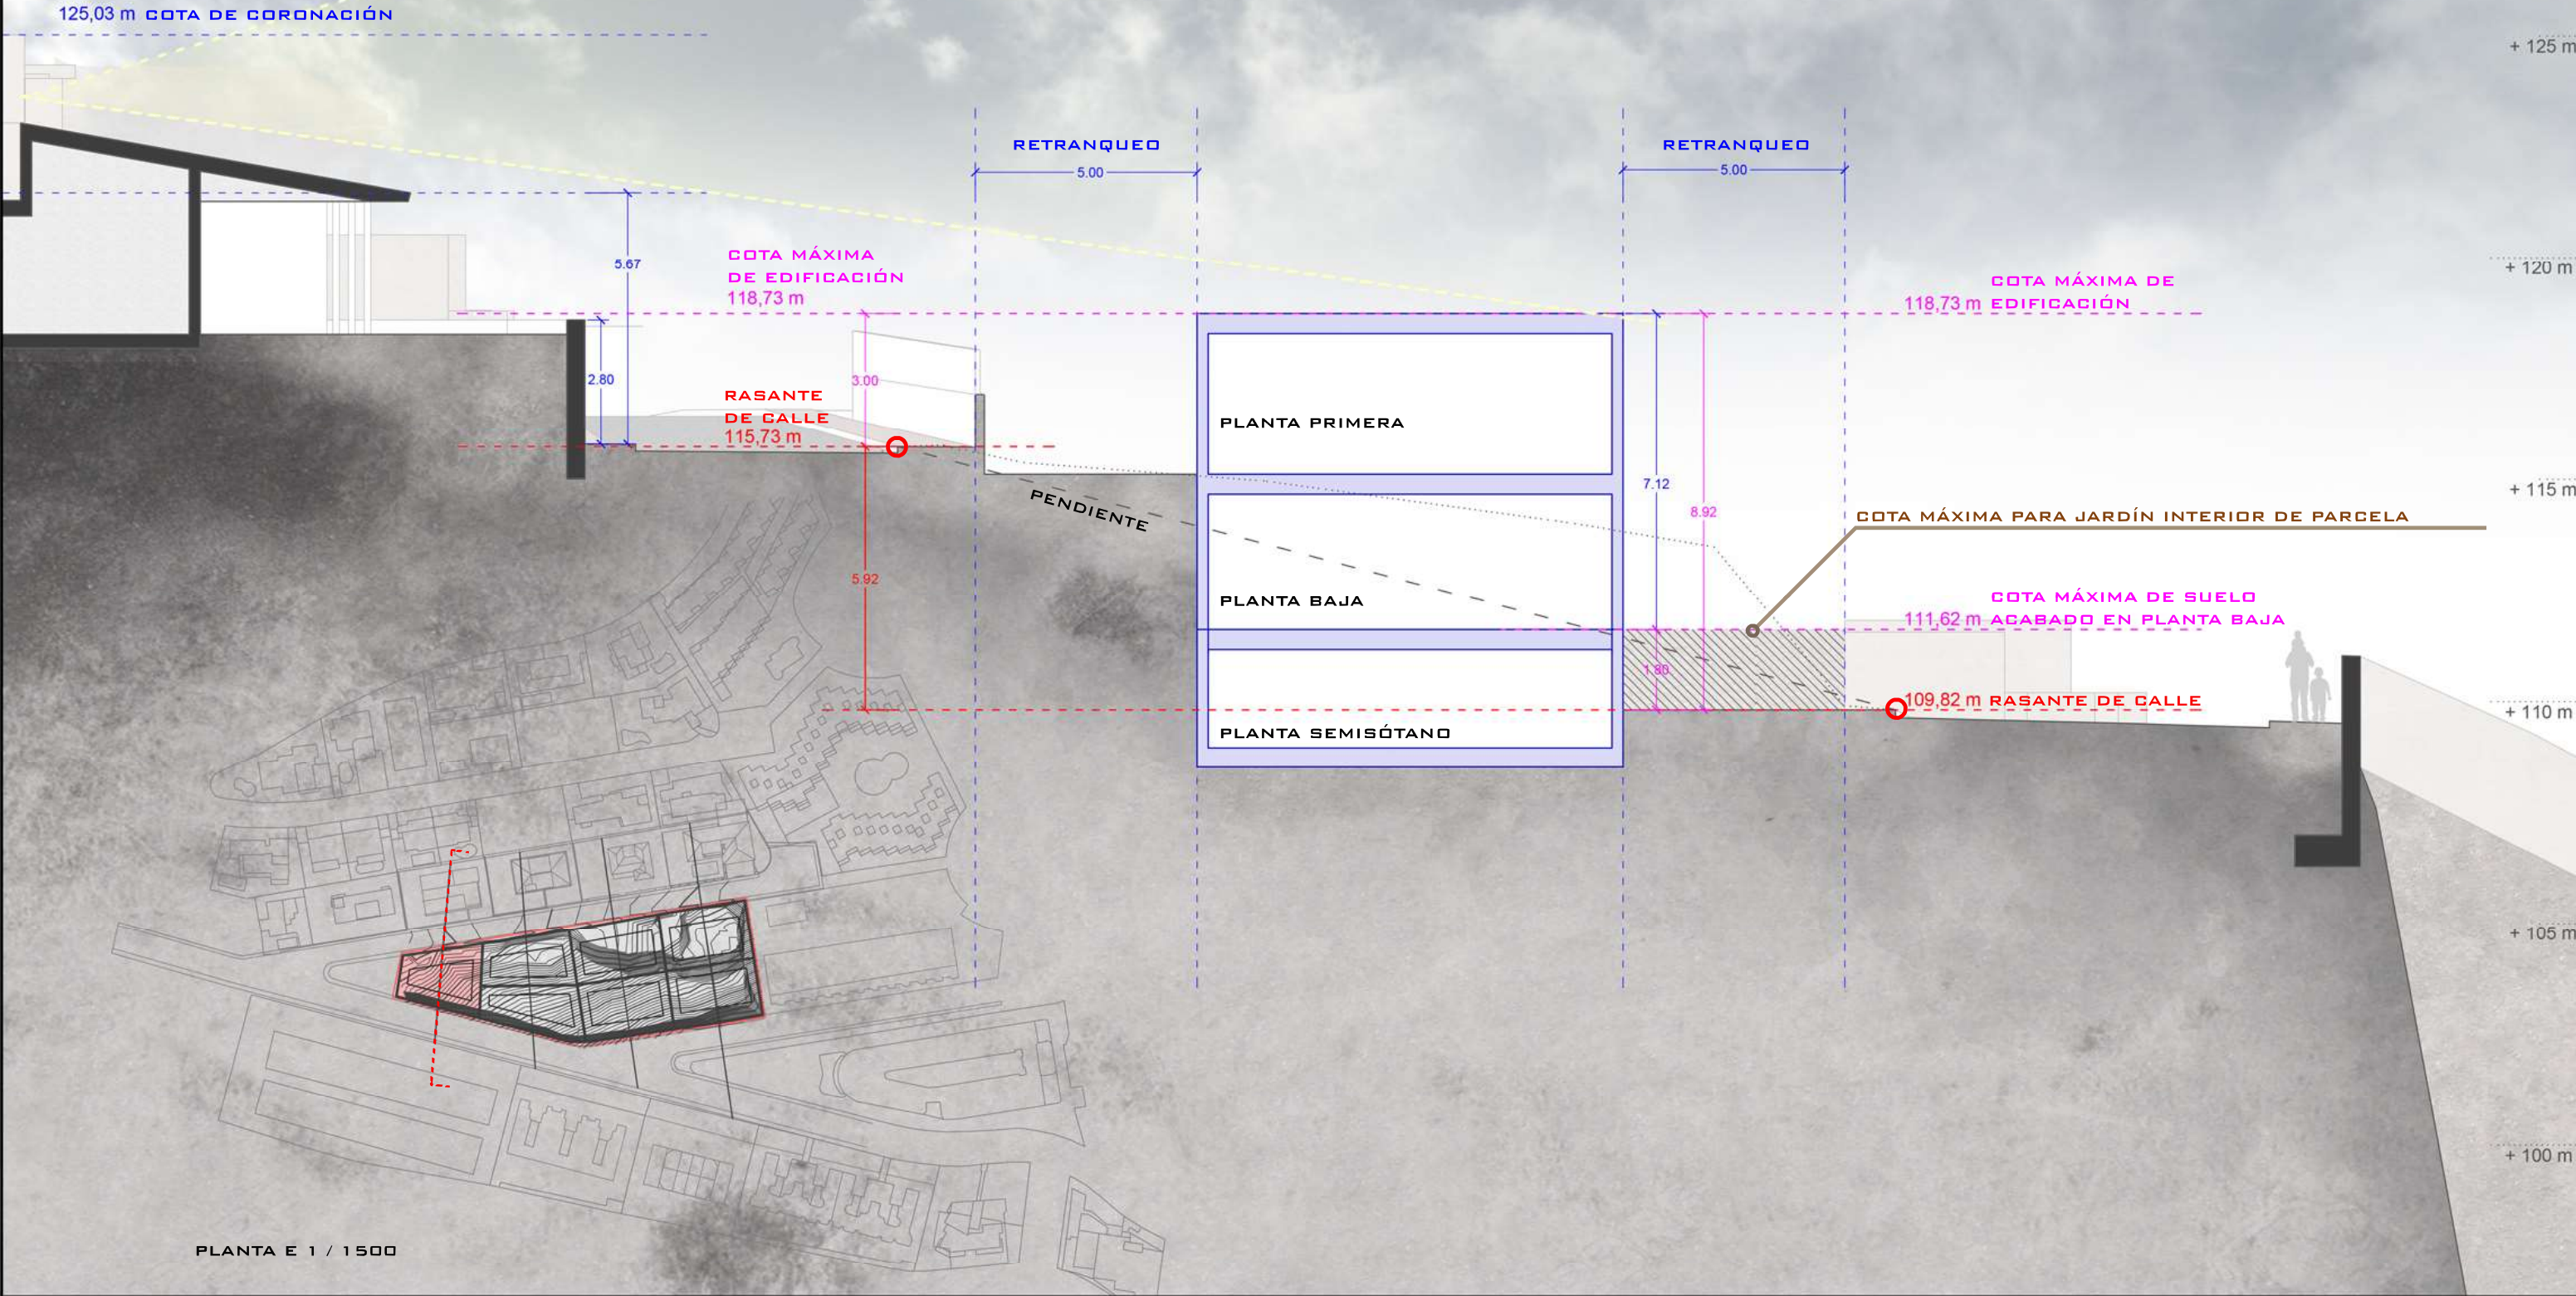



Cotas absolutas orientativas. Para la definición de la altura máxima de parcelas prevalece la altura establecida sobre la rasante de acera en punto medio en planos y memoria.

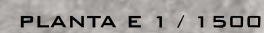

# VOGARQUITECTOS



+ 125 m


+ 120 m





Cotas absolutas orientativas. Para la definición de la altura máxima de parcelas prevalece la altura establecida sobre la rasante de acera en punto medio en planos y memoria.

Plano vectorial de esta lámina, medible digitalmente, en el anexo 2.4

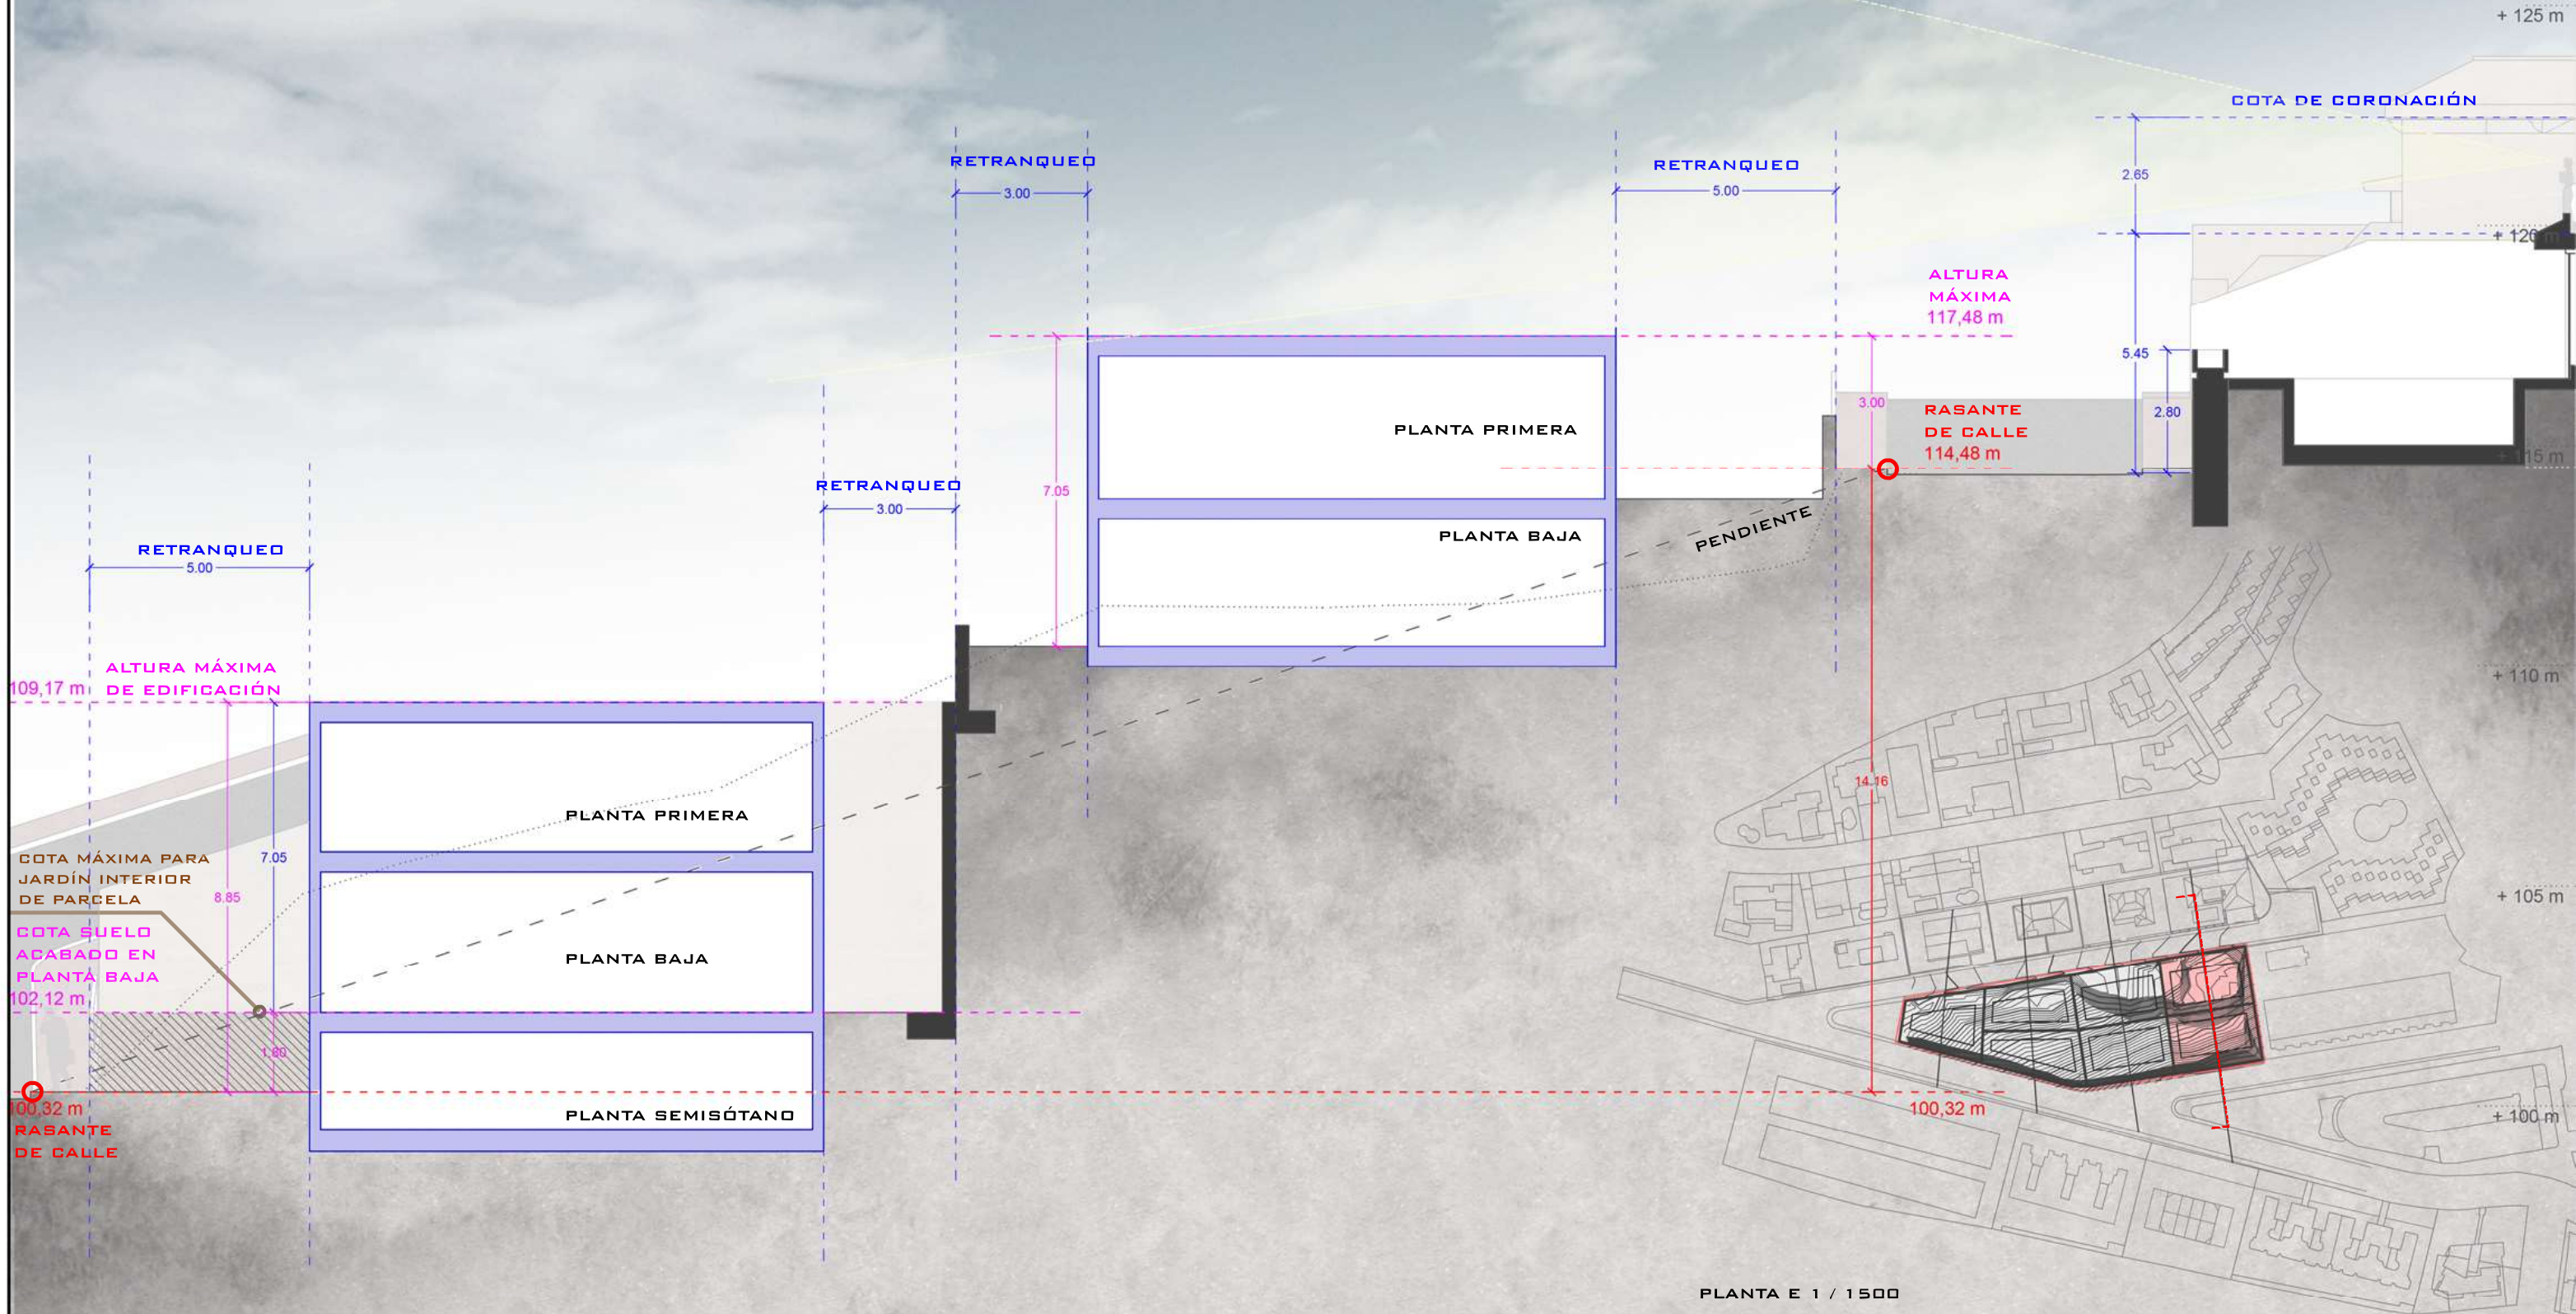

PLANTA E 1 / 1500

ESTUDIO DE DETALLE - MANZANA RADAZUL  
MANZANA CALLES CHURRUCA/EL CANO/ VALDÉS, EL ROSARIO, TENERIFE  
PROMOTOR: JOSÉ LUIS GALLEGU PÉREZ CEJUELA  
ARQUITECTO: ISRAEL LÓPEZ SÁNCHEZ




SECCIÓN 04 DIN A2 ESCALA 1/100 LÁMINA 06

VOGARQUITECTOS



Cotas absolutas orientativas. Para la definición de la altura máxima de parcelas prevalece la altura establecida sobre la rasante de acera en punto medio en planos y memoria.

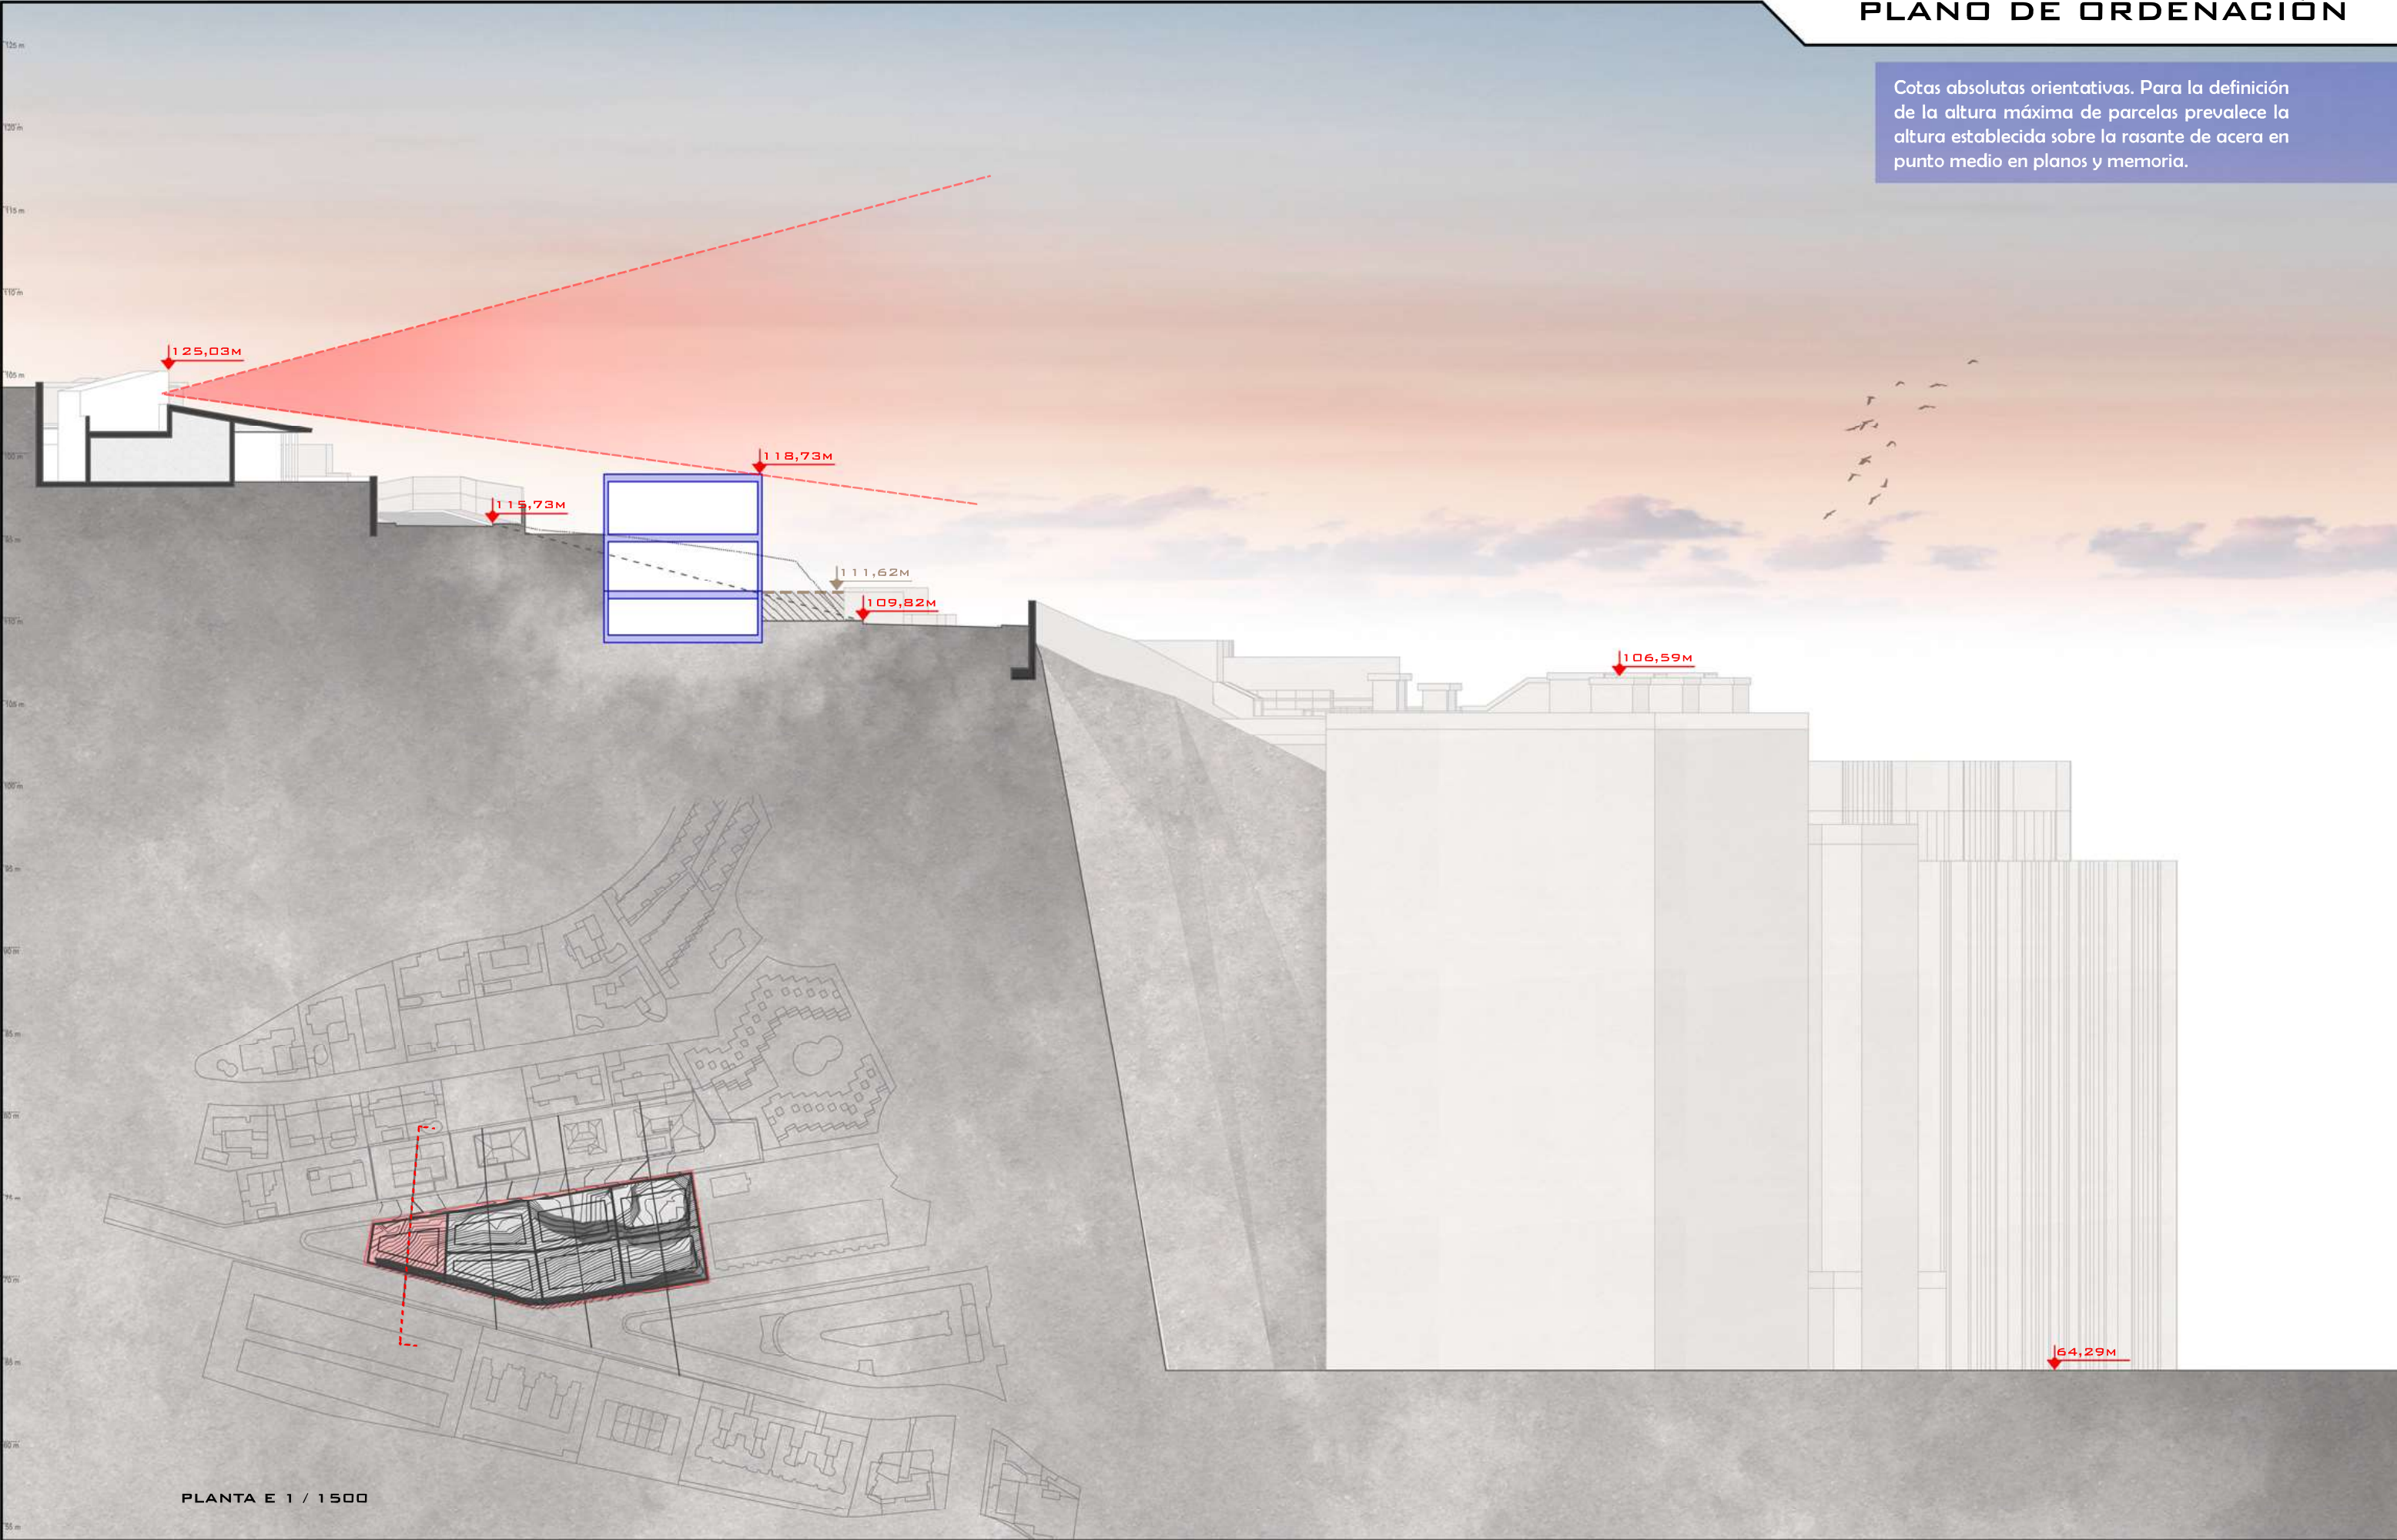


PLANTA E 1 / 1500

ESTUDIO DE DETALLE - MANZANA RADAZUL  
MANZANA CALLES CHURRUCA/EL CANO/ VALDÉS, EL ROSARIO, TENERIFE  
PROMOTOR: JOSÉ LUIS GALLEGUO PÉREZ CEJUELA  
ARQUITECTO: ISRAEL LÓPEZ SÁNCHEZ





Cotas absolutas orientativas. Para la definición de la altura máxima de parcelas prevalece la altura establecida sobre la rasante de acera en punto medio en planos y memoria.

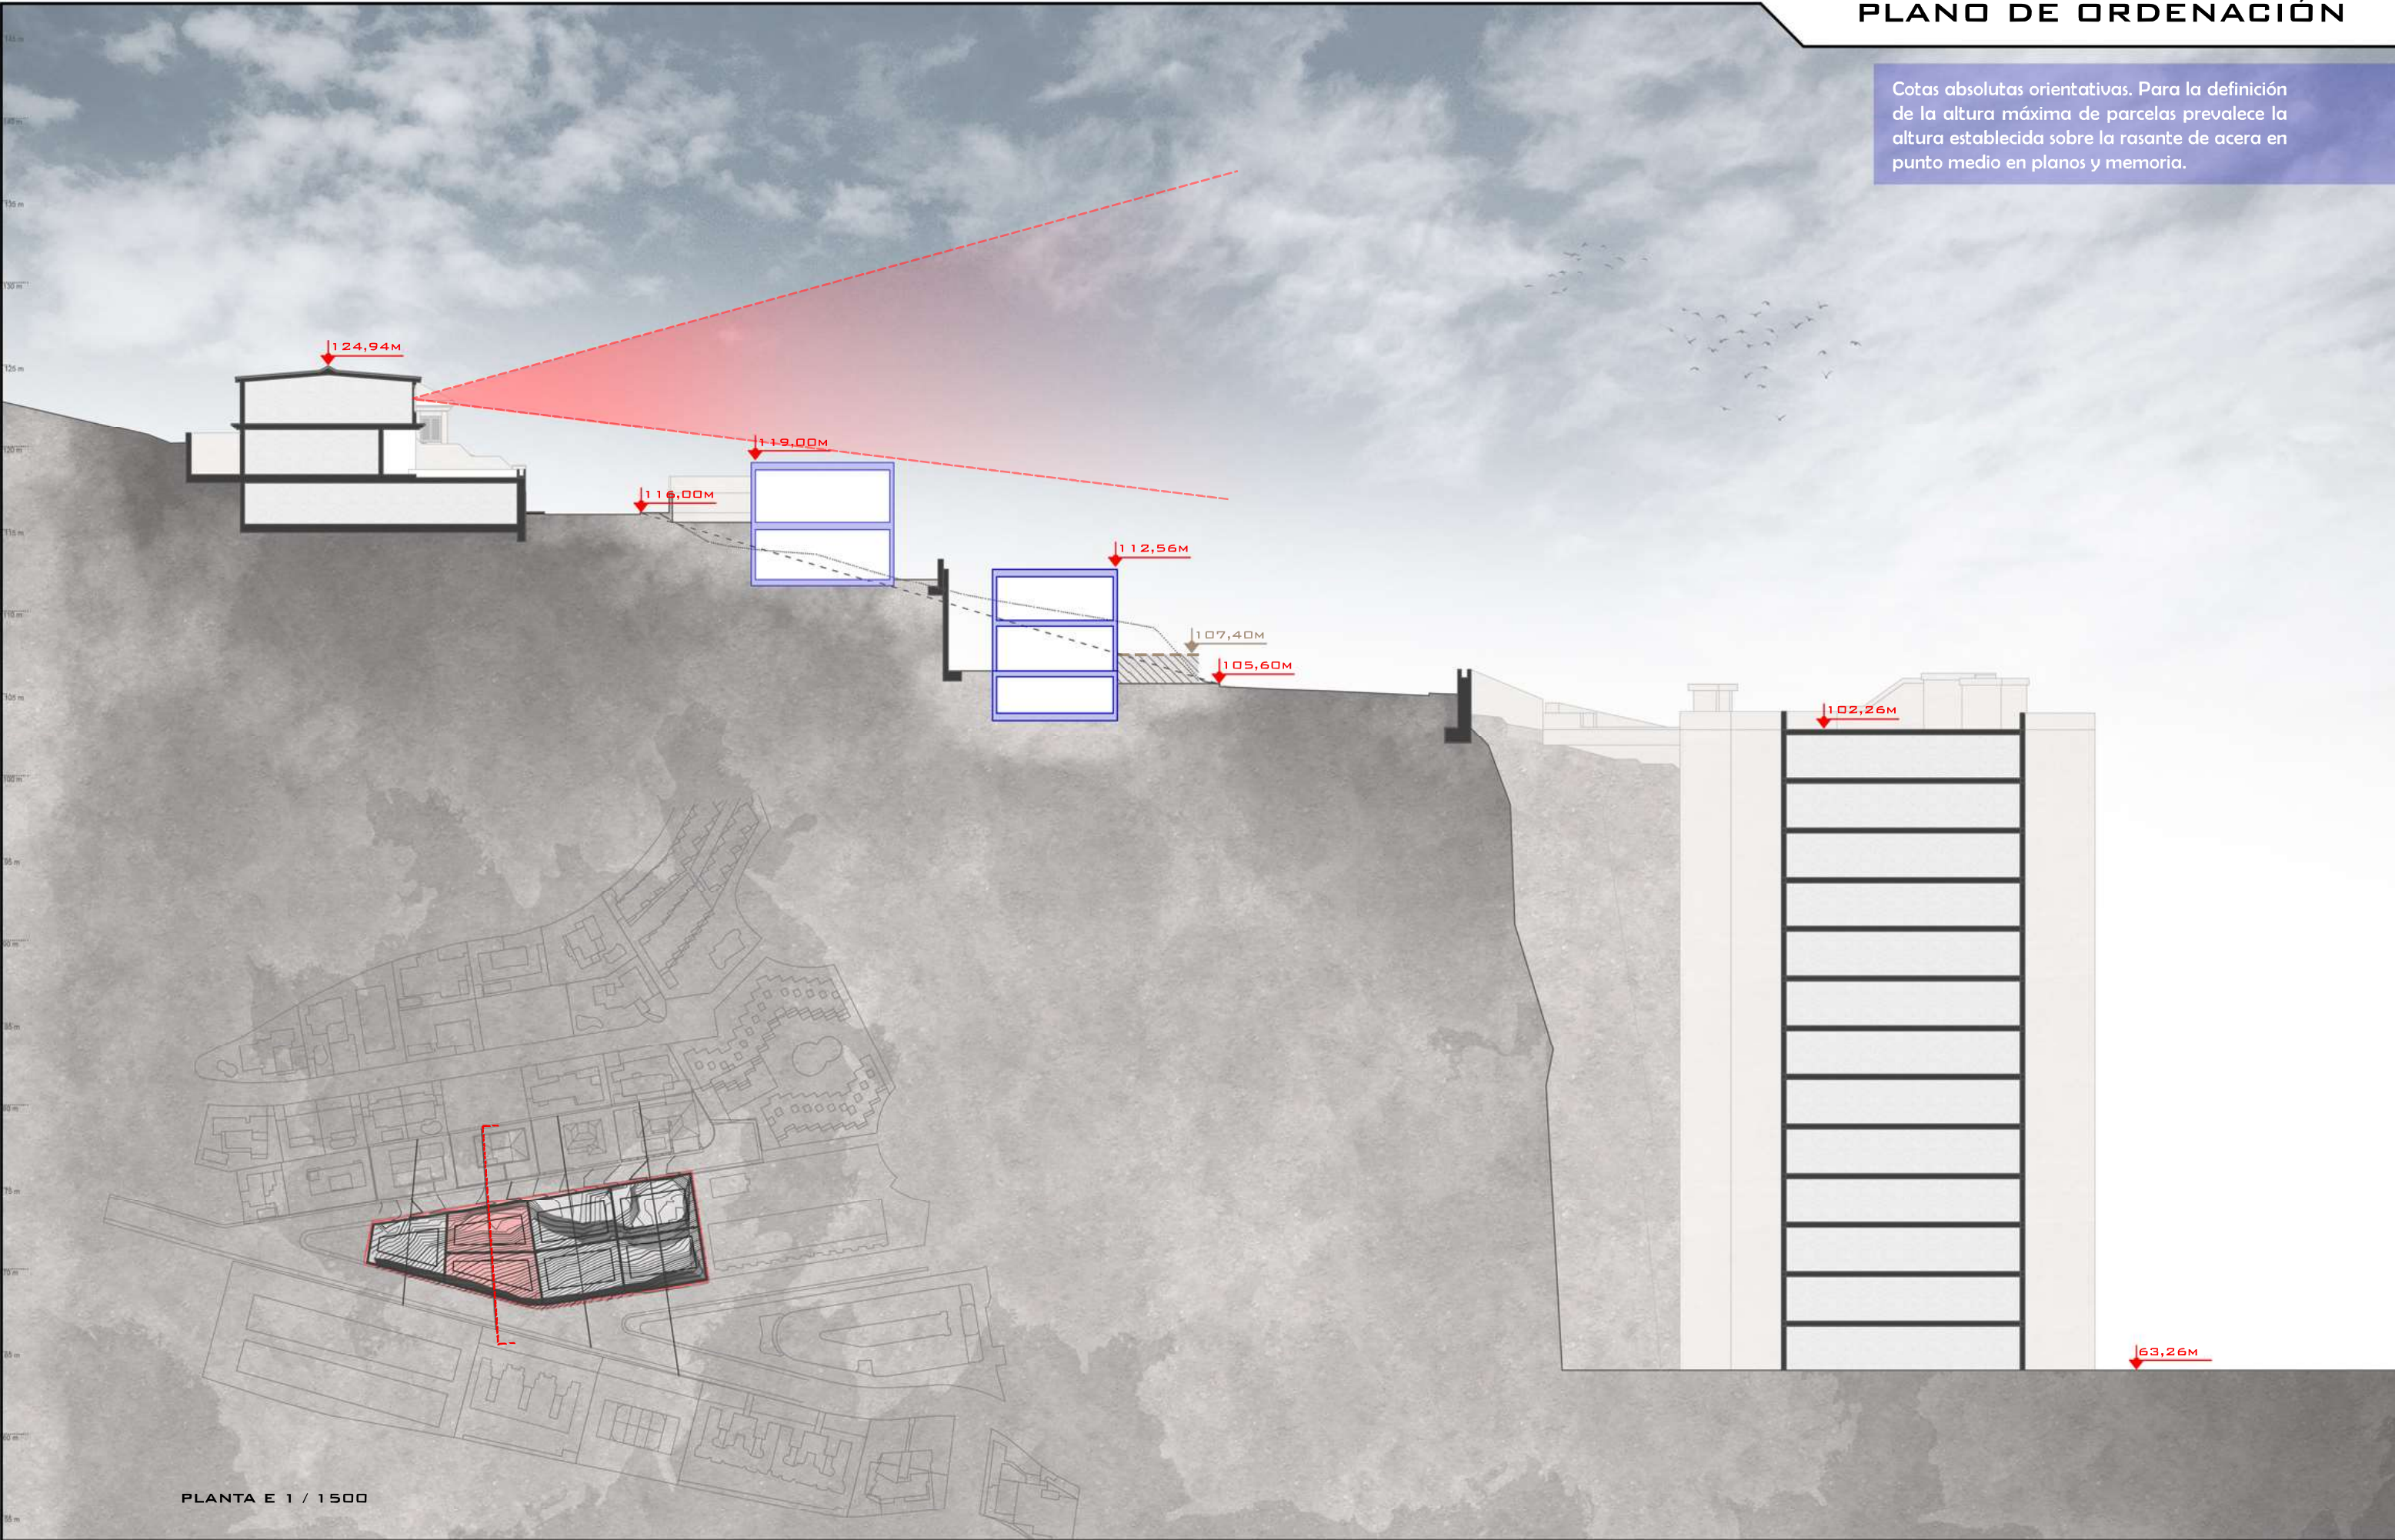


PLANTA E 1 / 1500

ESTUDIO DE DETALLE - MANZANA RADAZUL  
MANZANA CALLES CHURRUCA/EL CANO/ VALDÉS, EL ROSARIO, TENERIFE  
PROMOTOR: JOSÉ LUIS GALLEGUO PÉREZ CEJUELA  
ARQUITECTO: ISRAEL LÓPEZ SÁNCHEZ





Cotas absolutas orientativas. Para la definición de la altura máxima de parcelas prevalece la altura establecida sobre la rasante de acera en punto medio en planos y memoria.

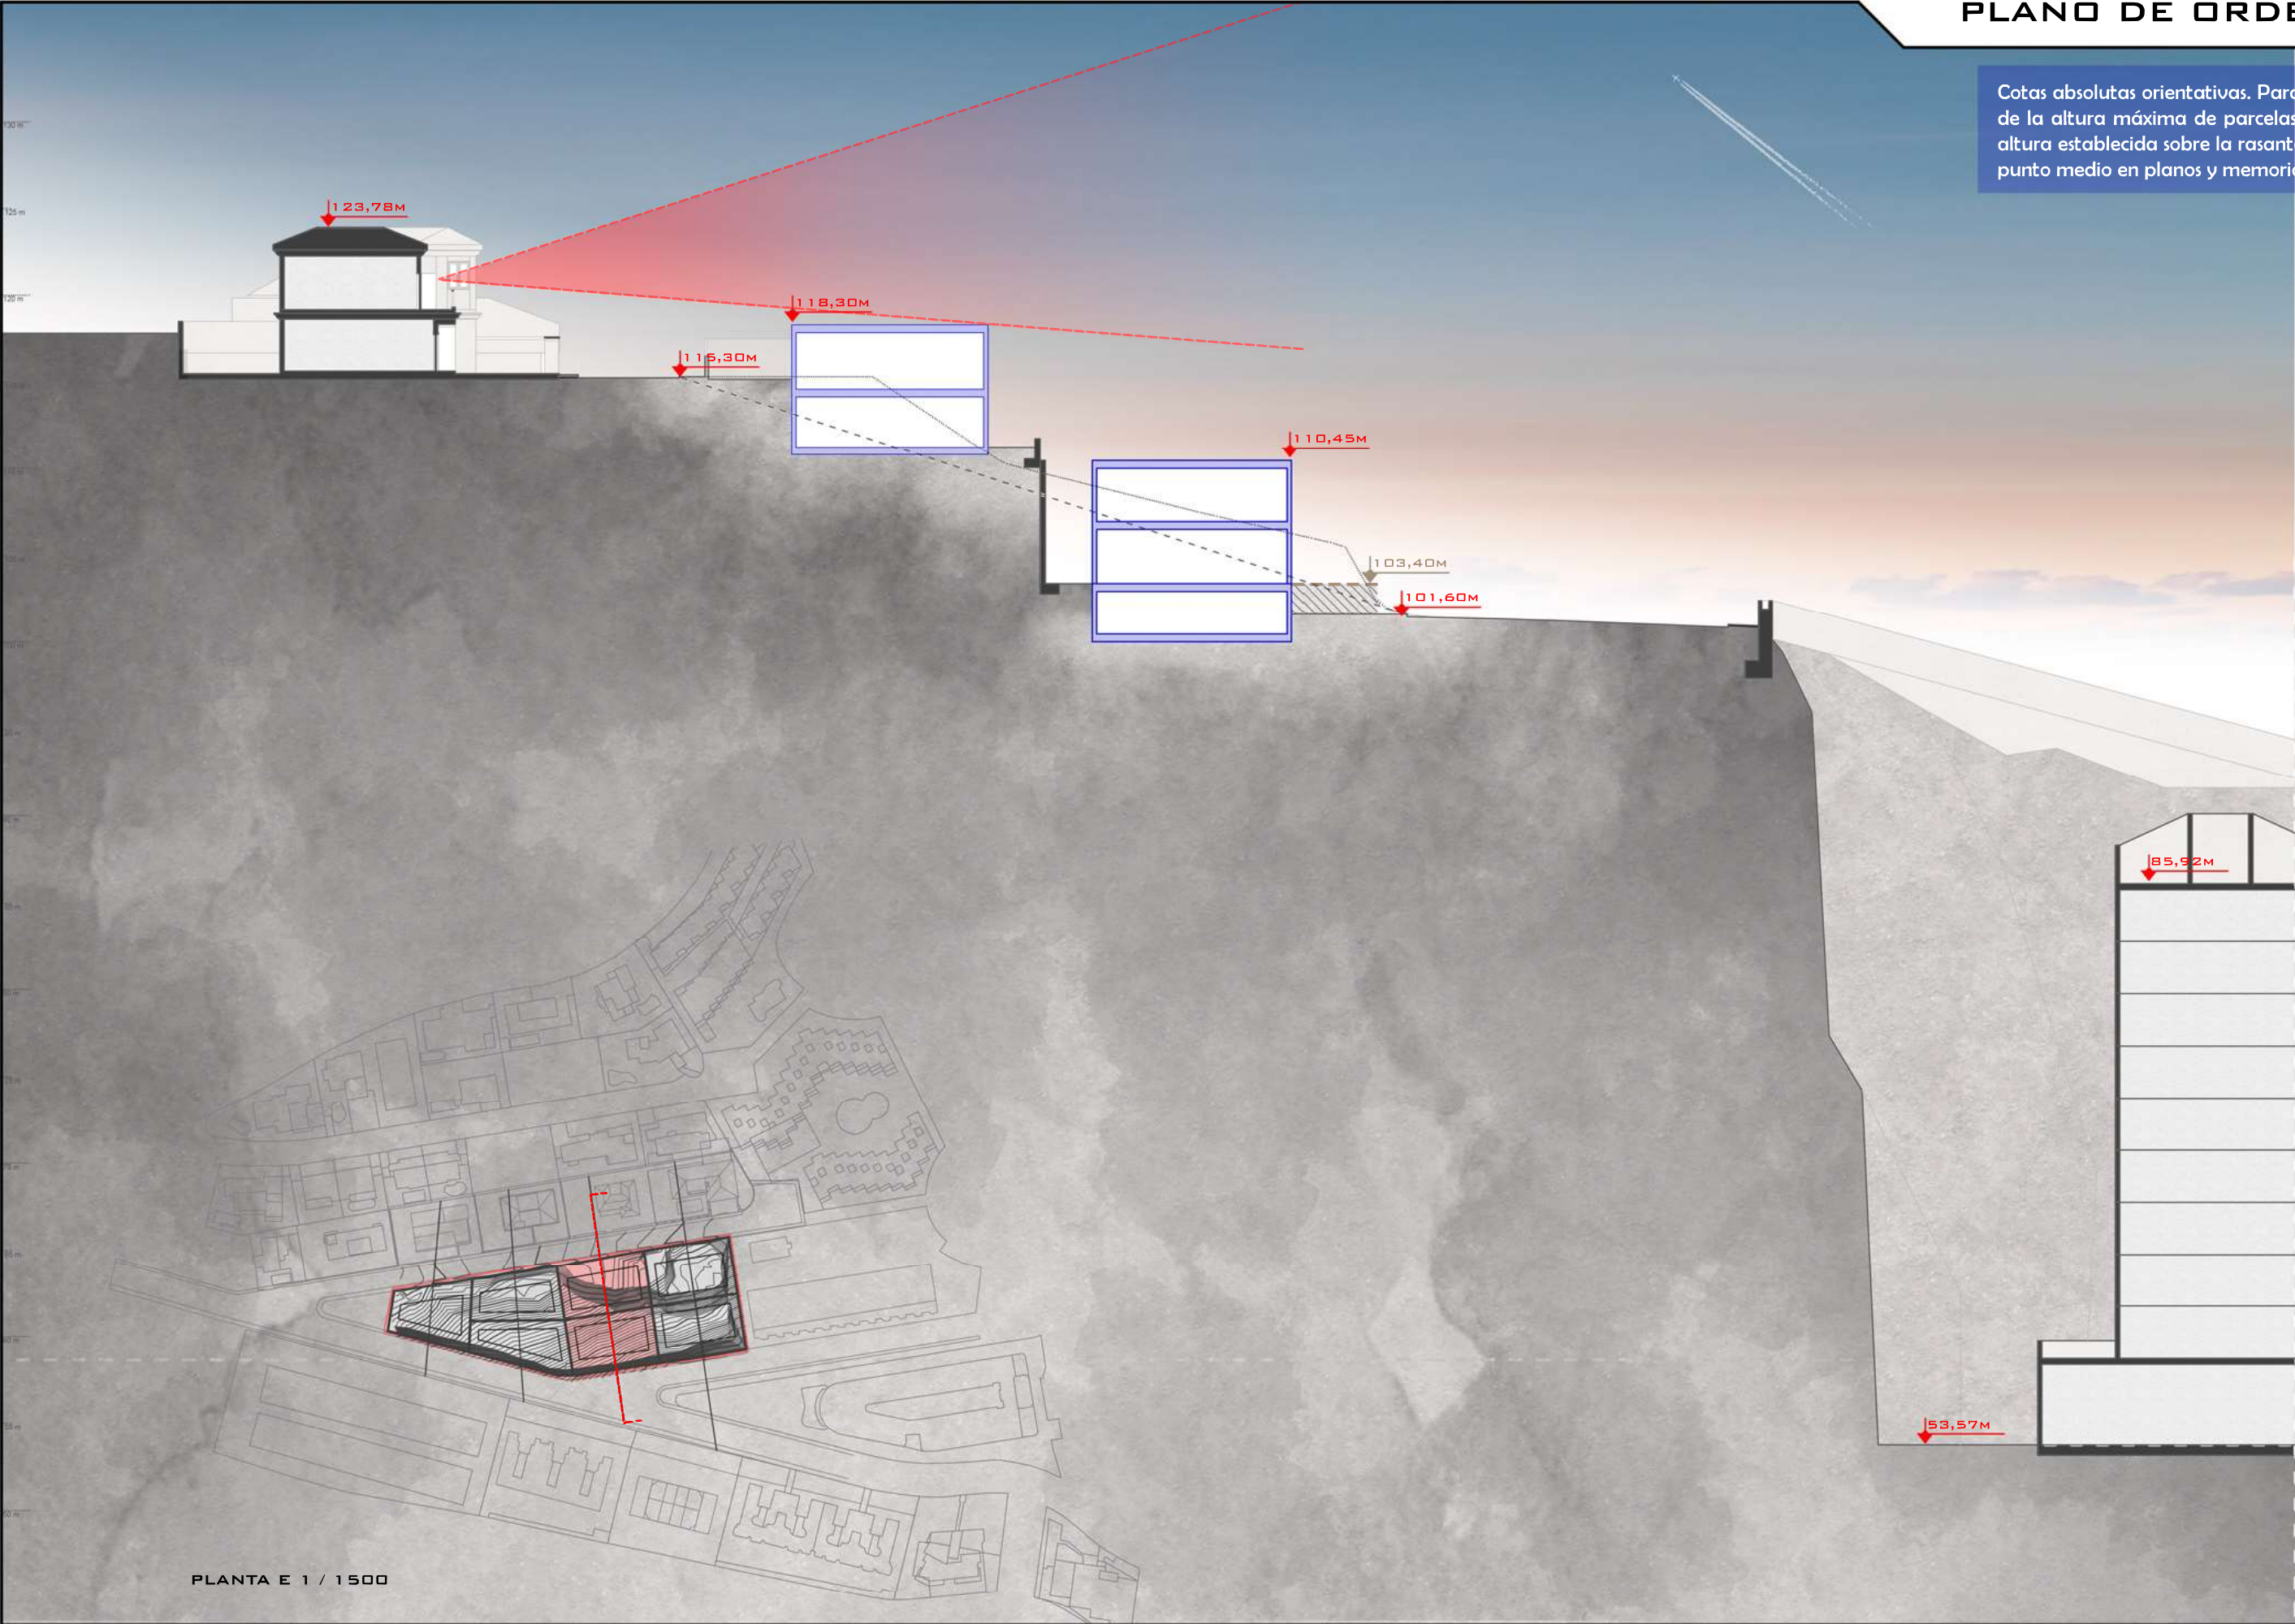

PLANTA E 1 / 1500

ESTUDIO DE DETALLE - MANZANA RADAZUL  
MANZANA CALLES CHURRUCA/EL CANO/ VALDÉS, EL ROSARIO, TENERIFE  
PROMOTOR: JOSÉ LUIS GALLEGUO PÉREZ CEJUELA  
ARQUITECTO: ISRAEL LÓPEZ SÁNCHEZ




SECCIÓN 03 DIN A2 ESCALA 1/250 LÁMINA 09

VOGARQUITECTOS



Cotas absolutas orientativas. Para la definición de la altura máxima de parcelas prevalece la altura establecida sobre la rasante de acera en punto medio en planos y memoria.

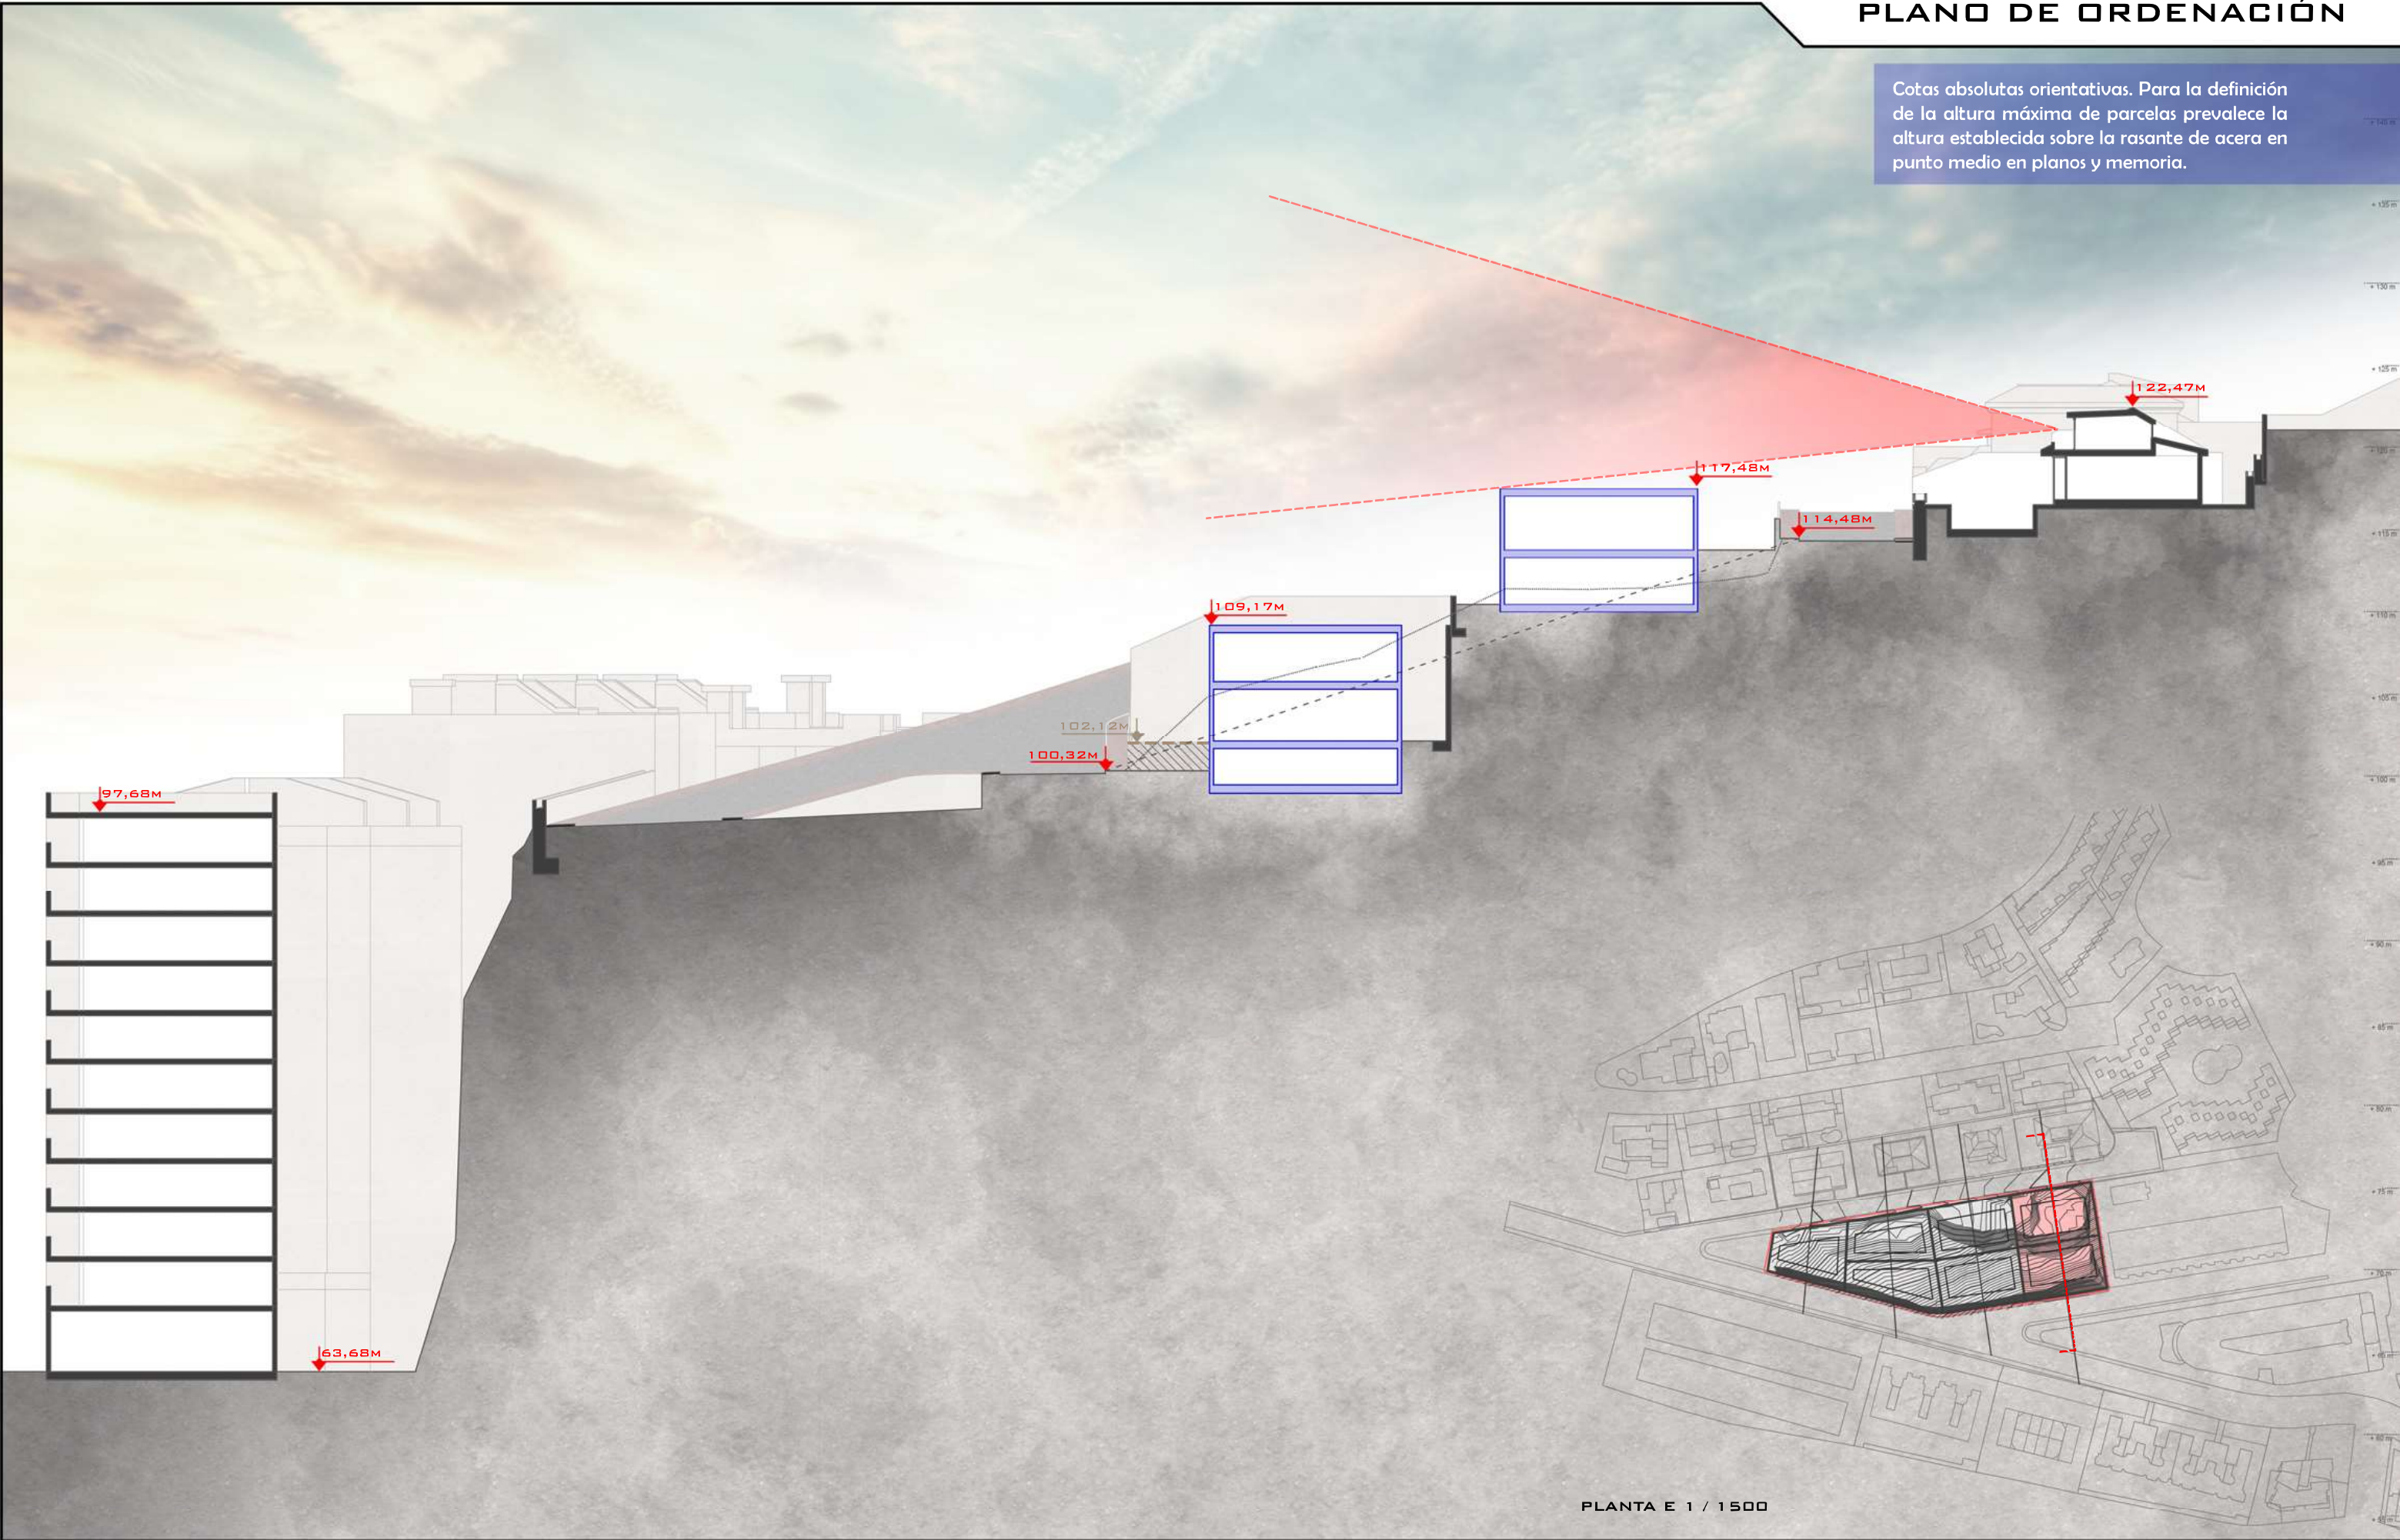



ESTUDIO DE DETALLE - MANZANA RDAZUL  
MANZANA CALLES CHURRUCA/EL CANO/ VALDÉS, EL ROSARIO, TENERIFE  
PROMOTOR: JOSÉ LUIS GALLEG0 PÉREZ CEJUELA  
ARQUITECTO: ISRAEL LÓPEZ SÁNCHEZ





Cotas absolutas orientativas. Para la definición de la altura máxima de parcelas prevalece la altura establecida sobre la rasante de acera en punto medio en planos y memoria.

Plano vectorial de esta lámina, medible digitalmente, en el anexo 2.5

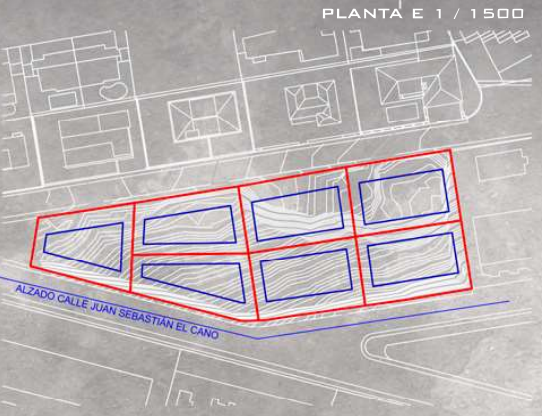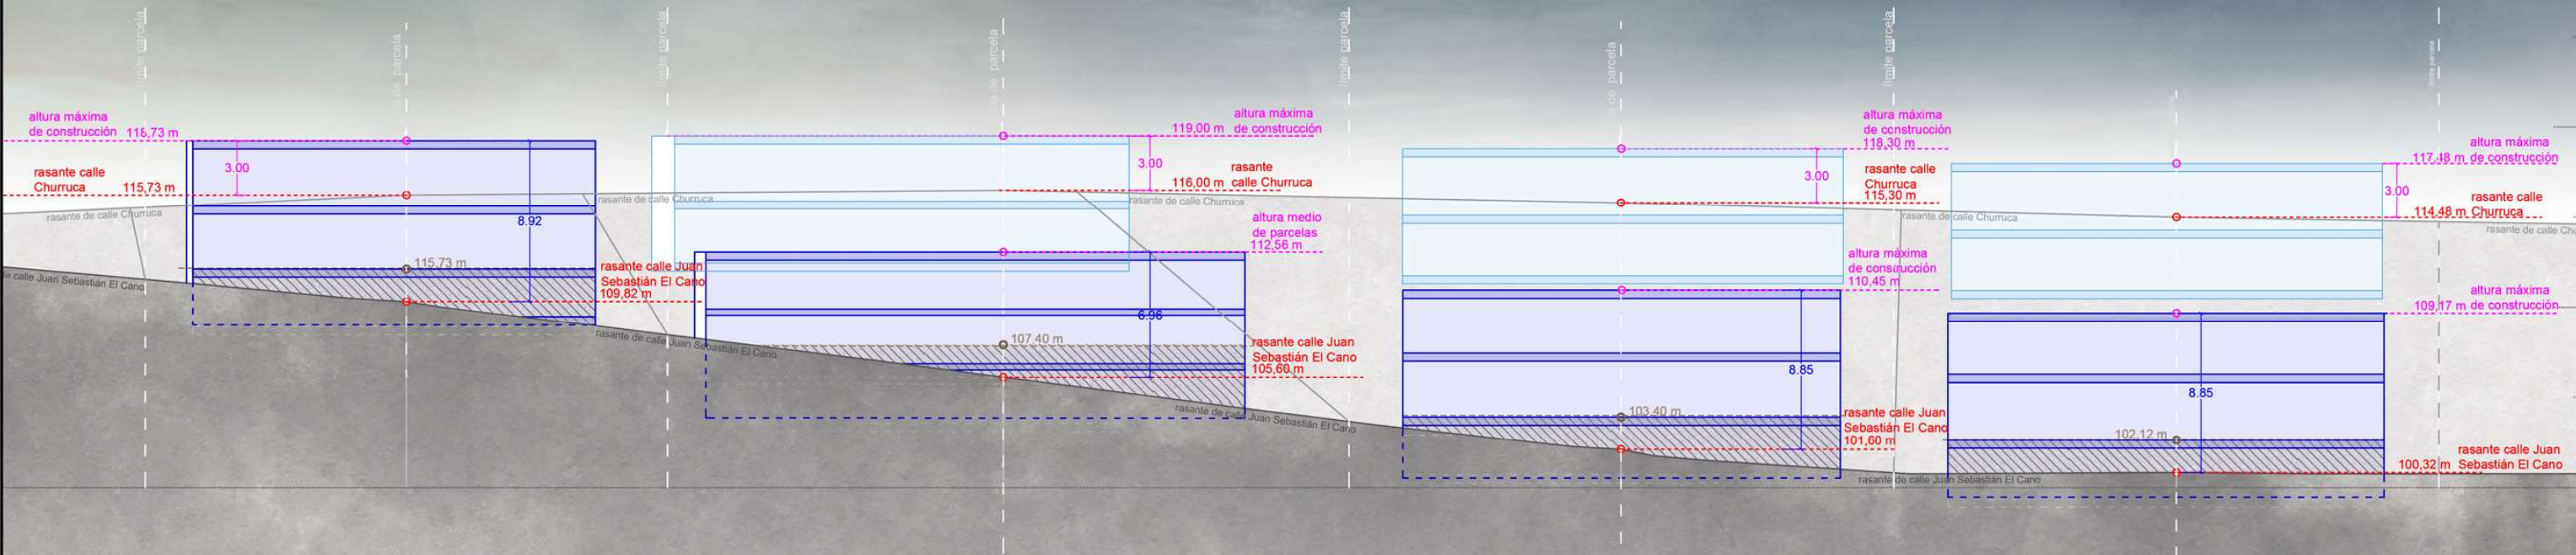



Cotas absolutas orientativas. Para la definición de la altura máxima de parcelas prevalece la altura establecida sobre la rasante de acera en punto medio en planos y memoria.

Plano vectorial de esta lámina, medible digitalmente, en el anexo 2.6

